


Mapa ewidencyjna

Skala 1:500

ZAŁĄCZNIK NR 1
Województwo: województwo opolskie
Powiat: powiat namysłowski
Jednostka ewidencyjna: 160604_2 gmina Świerców
Obręb: 0032_MIEJSCE dz.419,418,417

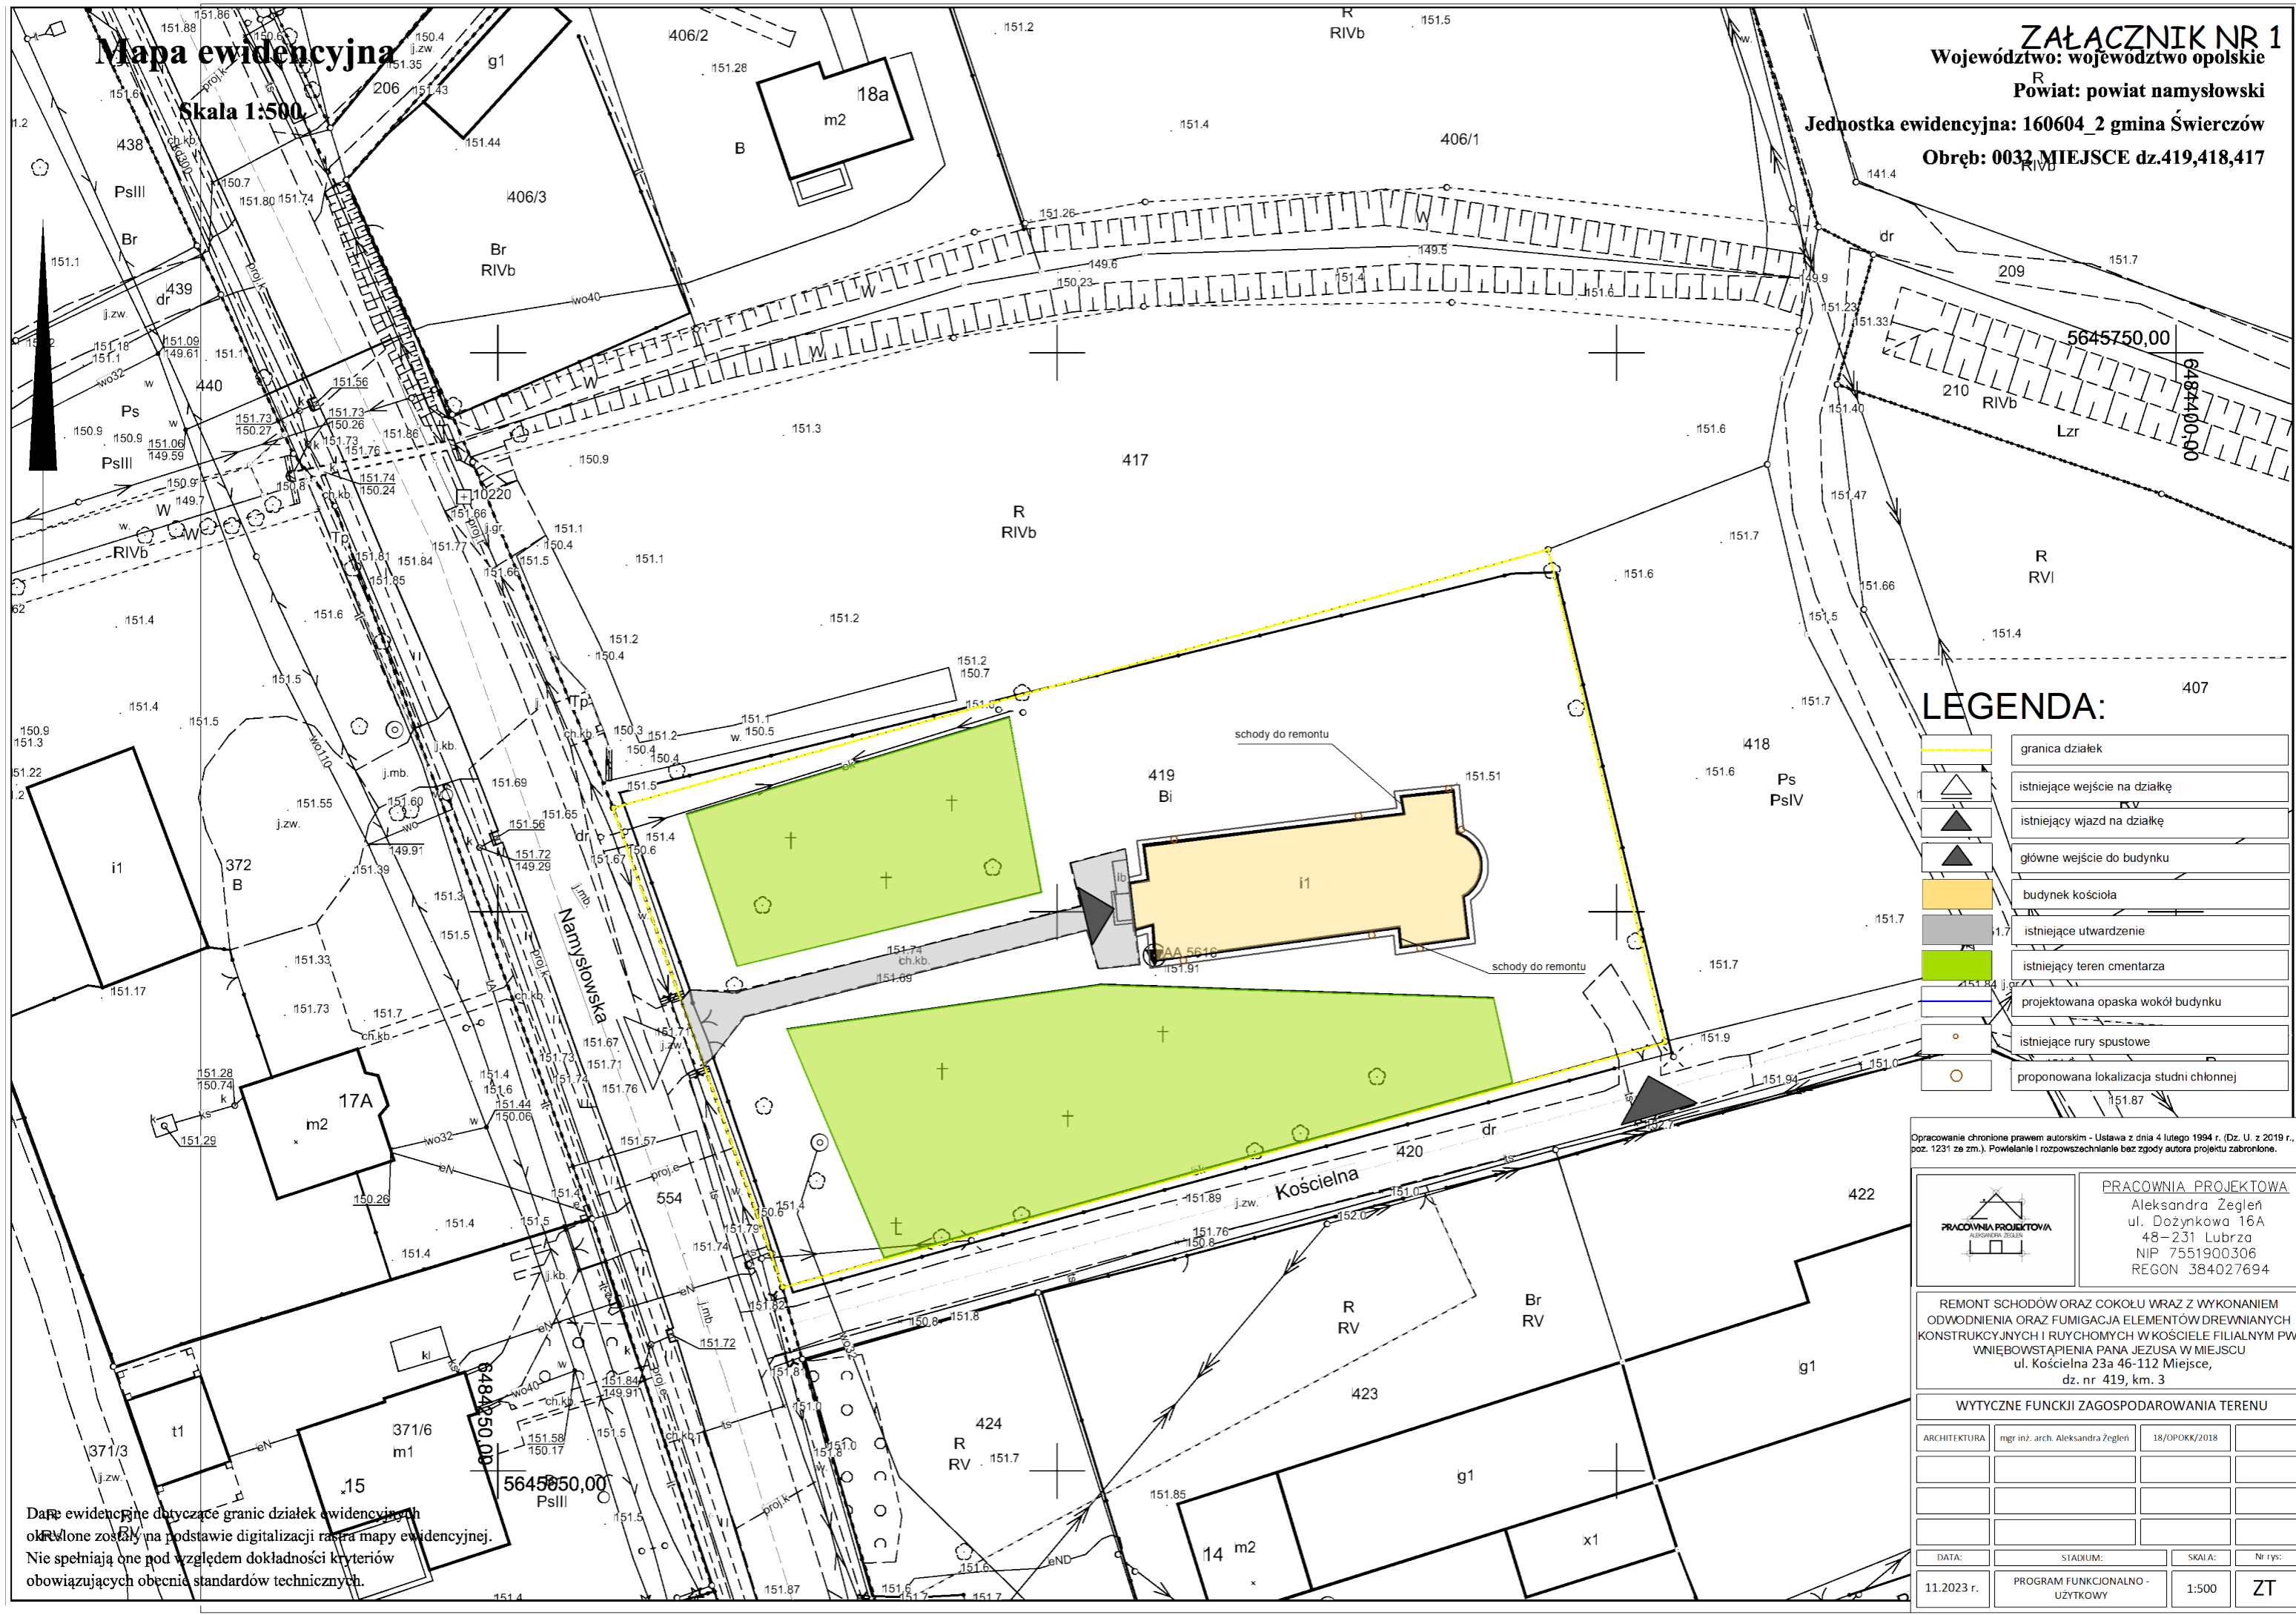

LEGENDA:

- granica działek
- istniejące wejście na działkę
- istniejący wjazd na działkę
- główne wejście do budynku
- budynek kościoła
- istniejące utwardzenie
- istniejący teren cmentarza
- projektowana opaska wokół budynku
- istniejące rury spustowe
- proponowana lokalizacja studni chłonnej

Opracowanie chronione prawem autorskim - Ustawa z dnia 4 lutego 1994 r. (Dz. U. z 2019 r., poz. 1231 ze zm.). Powielanie i rozpowszechnianie bez zgody autora projektu zabronione.

	PRACOWNIA PROJEKTOWA Aleksandra Żegleń ul. Dożynkowa 16A 48-231 Lubrza NIP 7551900306 REGON 384027694

REMONT SCHODÓW ORAZ COKOŁU WRAZ Z WYKONANIEM ODWODNIENIA ORAZ FUMIGACJA ELEMENTÓW DREWNIANYCH KONSTRUKCYJNYCH I RUYCHOMYCH W KOŚCIELE FILIALNYM PW. WNIĘBOWSTĄPIENIA PANA JEZUSA W MIEJSCU ul. Kościelna 23a 46-112 Miejsce, dz. nr 419, km. 3

WYTYCZNE FUNKCJI ZAGOSPODAROWANIA TERENU			
ARCHITEKTURA	mgr inż. arch. Aleksandra Żegleń	18/OPOKK/2018	
DATA:	STADIUM:	SKALA:	Nr rys:
11.2023 r.	PROGRAM FUNKCJONALNO- UZYTOKOWY	1:500	ZT

Dane ewidencyjne dotyczące granic działek ewidencyjnych określone zostały na podstawie digitalizacji rastera mapy ewidencyjnej. Nie spełniają one pod względem dokładności kryteriów obowiązujących obecnie standardów technicznych.