


RZUT PARTERU

TECHNOLOGIA:

- Pomieszczenie Nr 1 - hol**
 - 1.1. wieszaki na ubrania
- Pomieszczenie Nr 2 -wc dla niepełnosprawnych**
 - 2.1. umywalka przystos. dla osób niepełnospr.
 - 2.2. miska ustępowa
- Pomieszczenie Nr 3 - wc ogólnodostępne**
 - 3.1. umywalka 85cm od podłogi - 40x50 cm
 - 3.2. pisuar
 - 3.3. miska ustępowa kompakt - 45x65cm
- Pomieszczenie Nr 4 - wc ogólnodostępne**
 - 4.1. umywalka 85cm od podłogi - 30x40 cm
 - 4.2. miska ustępowa kompakt - 45x65cm
- Pomieszczenie Nr 5-przedsionek**
 - 5.1. szafki ubraniowe podwójne zamknięte - 50x60x195 cm
- Pomieszczenie Nr 6-wc kuchni**
 - 6.1. umywalka 85cm od podłogi - 30x40 cm
 - 6.2. miska ustępowa kompakt - 45x65cm
- Pomieszczenie Nr 7-wiatrołap**
 - 7.1. szafa na sprzęt porządkowy - 60x120x195cm
- Pomieszczenie Nr 8-pom. magazynowe**
 - 8.1. szafy chłodnicze
 - 8.2. lodówka
 - 8.3. regał magazynowy
- Pomieszczenie Nr 9-pom. magazynowe**
 - 9.1. blat roboczy szer.65cm i szafki dolne
 - 9.2. zlewozmywak dwukomorowy - 55x110 cm
 - 9.3. kuchenka gazowa zabudowana - 60x60cm (gaz butlowy)
 - 9.4. szafa na naczynia 65x110x195cm
 - 9.5. szafa dwustronna
- Pomieszczenie Nr 10-zmywalnia**
 - 10.1. blat roboczy szer.65cm
 - 10.2. zlewozmywak dwukomorowy - 55x110 cm
 - 10.3. zmywarka do naczyń szer.60cm do zabudowy

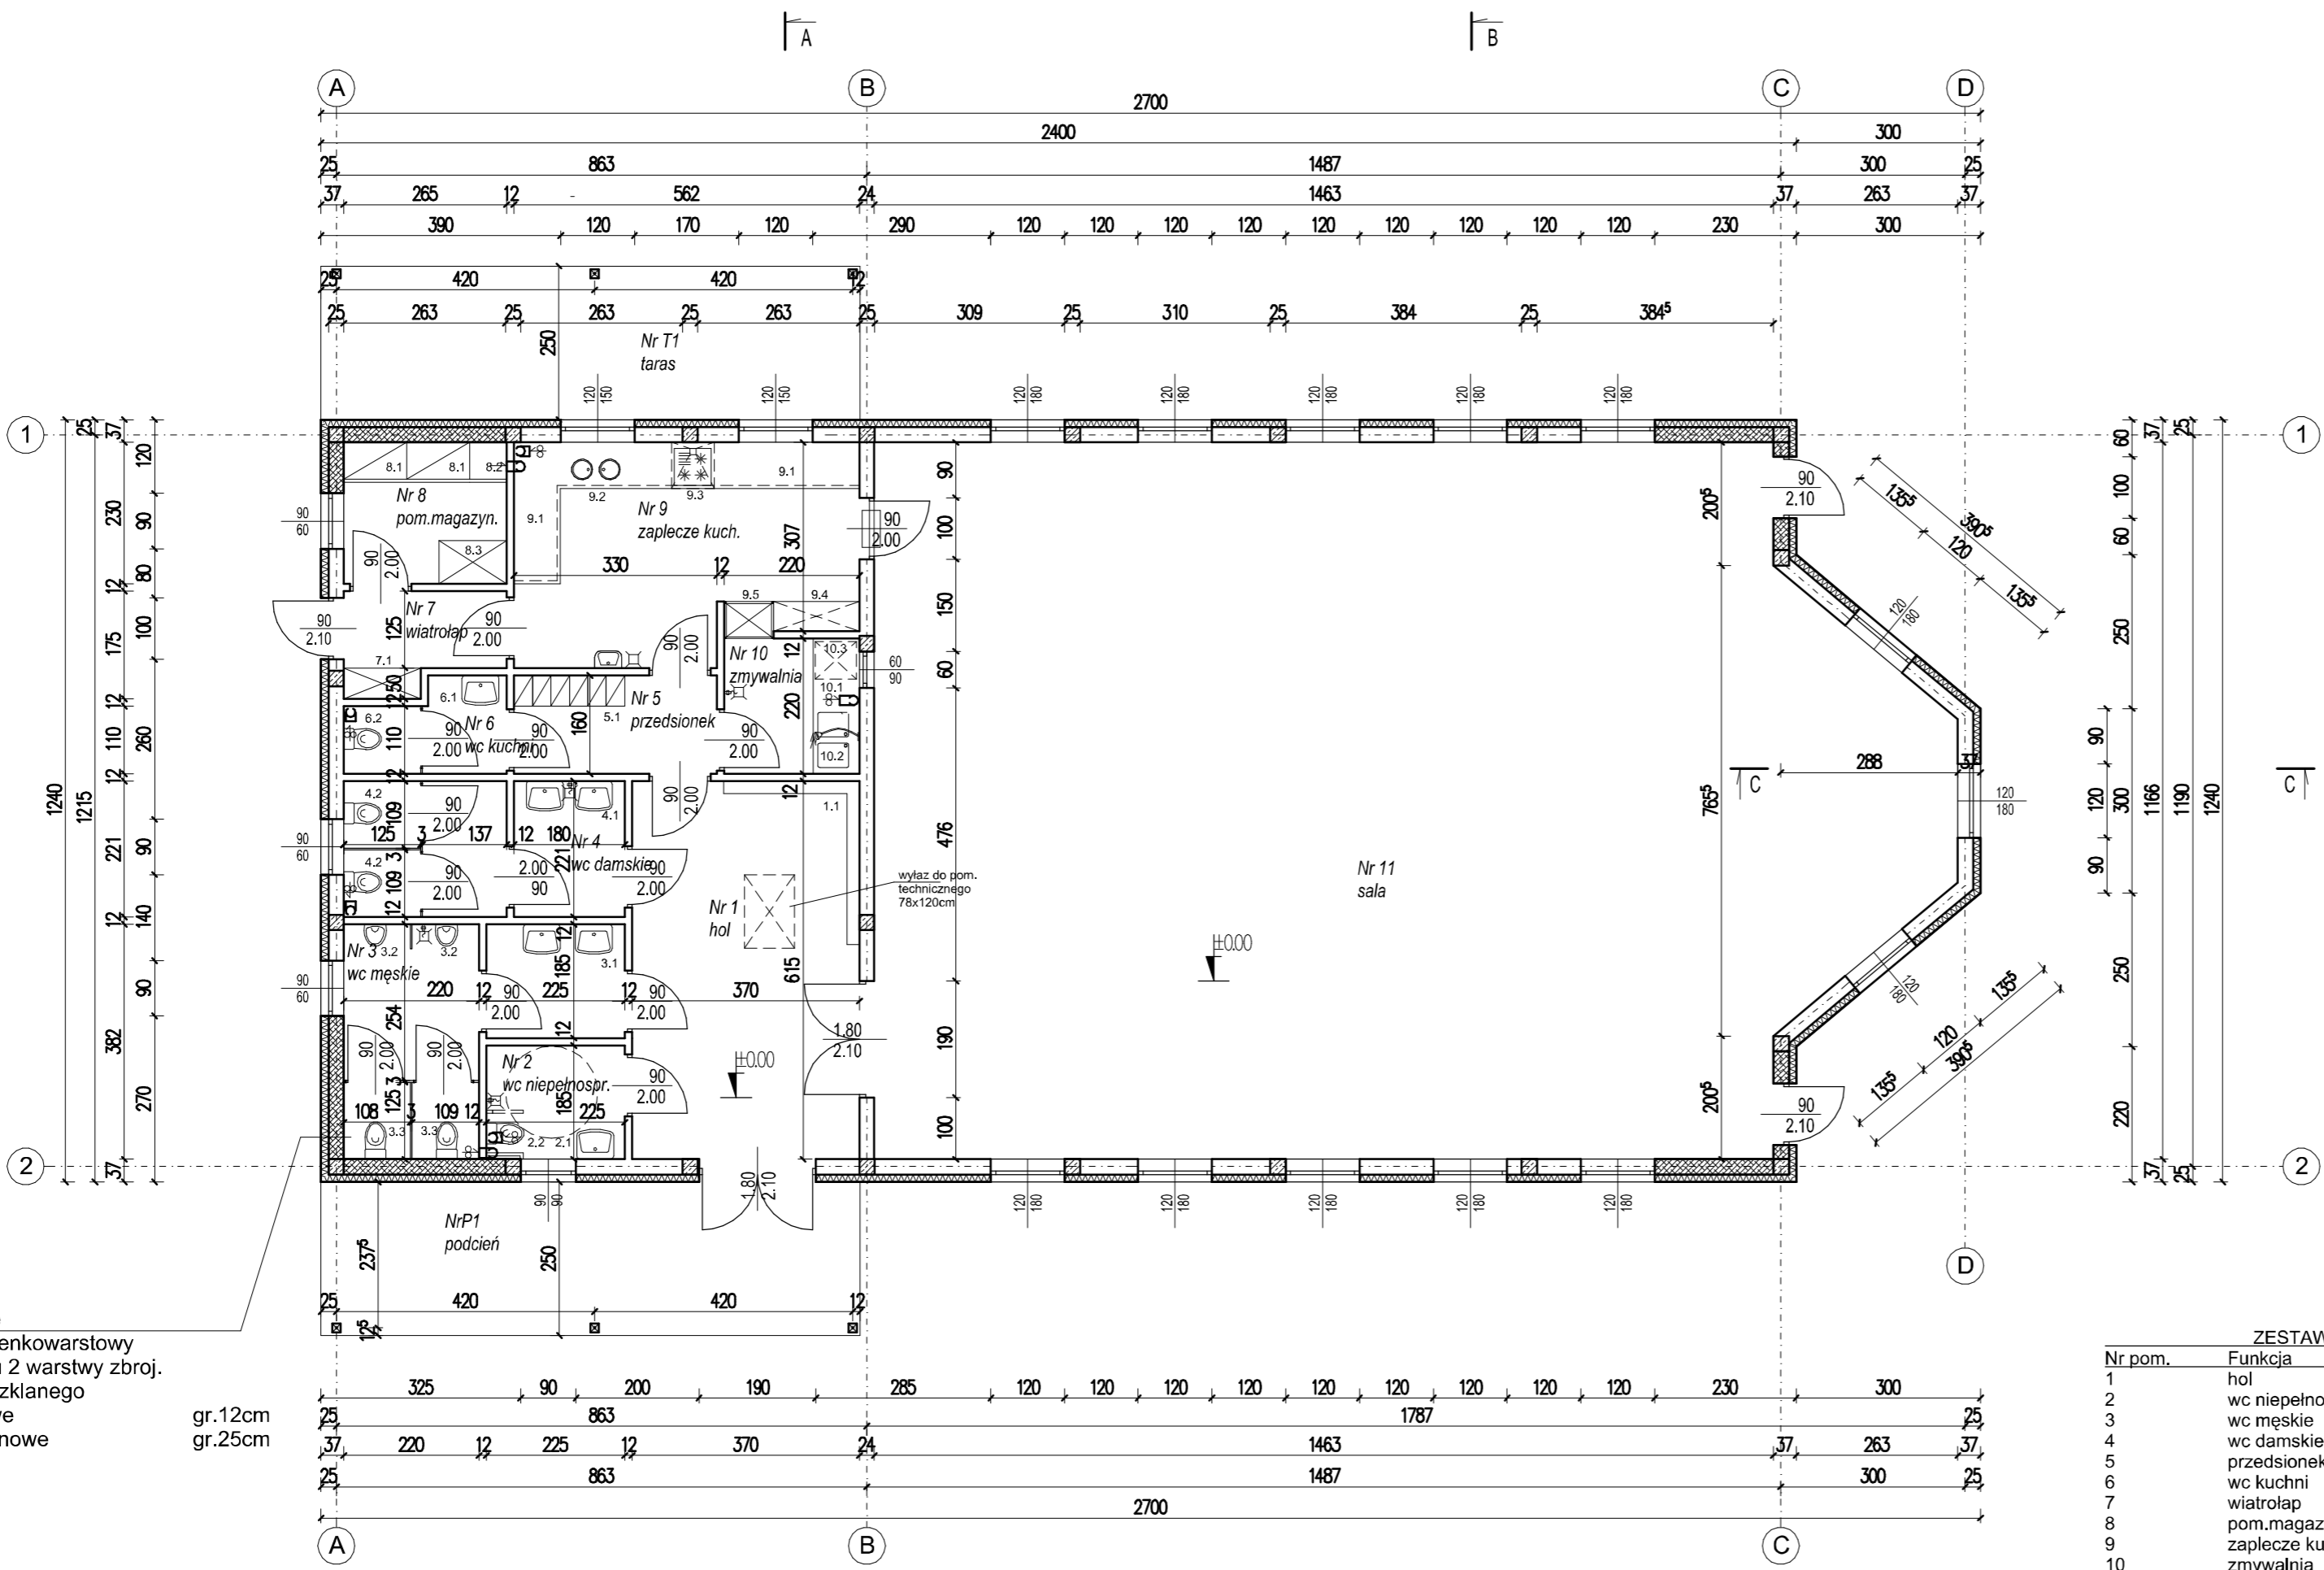

- SZ ściany zewnętrzne
- tynk mineralny cienkowarstwy układany na kleju 2 warstwy zbroj. siatką z włókna szklanego
 - płyty styropianowe
 - bloczki gazobetonowe odmiany 600

gr.12cm
gr.25cm

ZESTAWIENIE POWIERZCHNI			
Nr pom.	Funkcja	Wykładzina	Powierzchnia [m ²]
1	hol	kaflę	22,76
2	wc niepełnospr.	kaflę	4,16
3	wc męskie	kaflę	12,57
4	wc damskie	kaflę	9,83
5	przedsionek	kaflę	5,28
6	wc kuchni	kaflę	3,56
7	wiatrołap	kaflę	3,94
8	pom.magazyn.	kaflę	6,10
9	zaplecze kuch.	kaflę	19,18
10	zmywalnia	kaflę	4,84
11	sala	kaflę	185,99
Razem			278,20
P1	podcień	kostka beton.	21,93
T1	taras	kostka beton.	21,93

AWIM AGENCJA WSPIERANIA INICJATYW MIESZKANIOWYCH
 Biuro Projektowo - Budowlane
 46-100 Namysłów, ul. Dworcowa 4
 tel. 077 4105199

TEMAT	RZUT PARTERU		
OBIEKT	SOLECKI DOM SPOTKAN		
LOKALIZACJA	STAROŚCIN; UL.OPOLSKA dz.nr 249/2, 249/4, 249/5		
OPRACOWAL	mgr inż. M. Klim	(podpis)	
PROJEKTANT	mgr inż.arch. J.Kowalska upr.nr 01/02/OOIA	(podpis)	SKALA 1:100 DATA 04. 2009
SPRAWDZAJĄCY	mgr inż.arch. L.Helka upr.nr 68/73/Op	(podpis)	BRANŻA ARCHITEKTURA NR RYS./STR. A 1/