


# RZUT DACHU

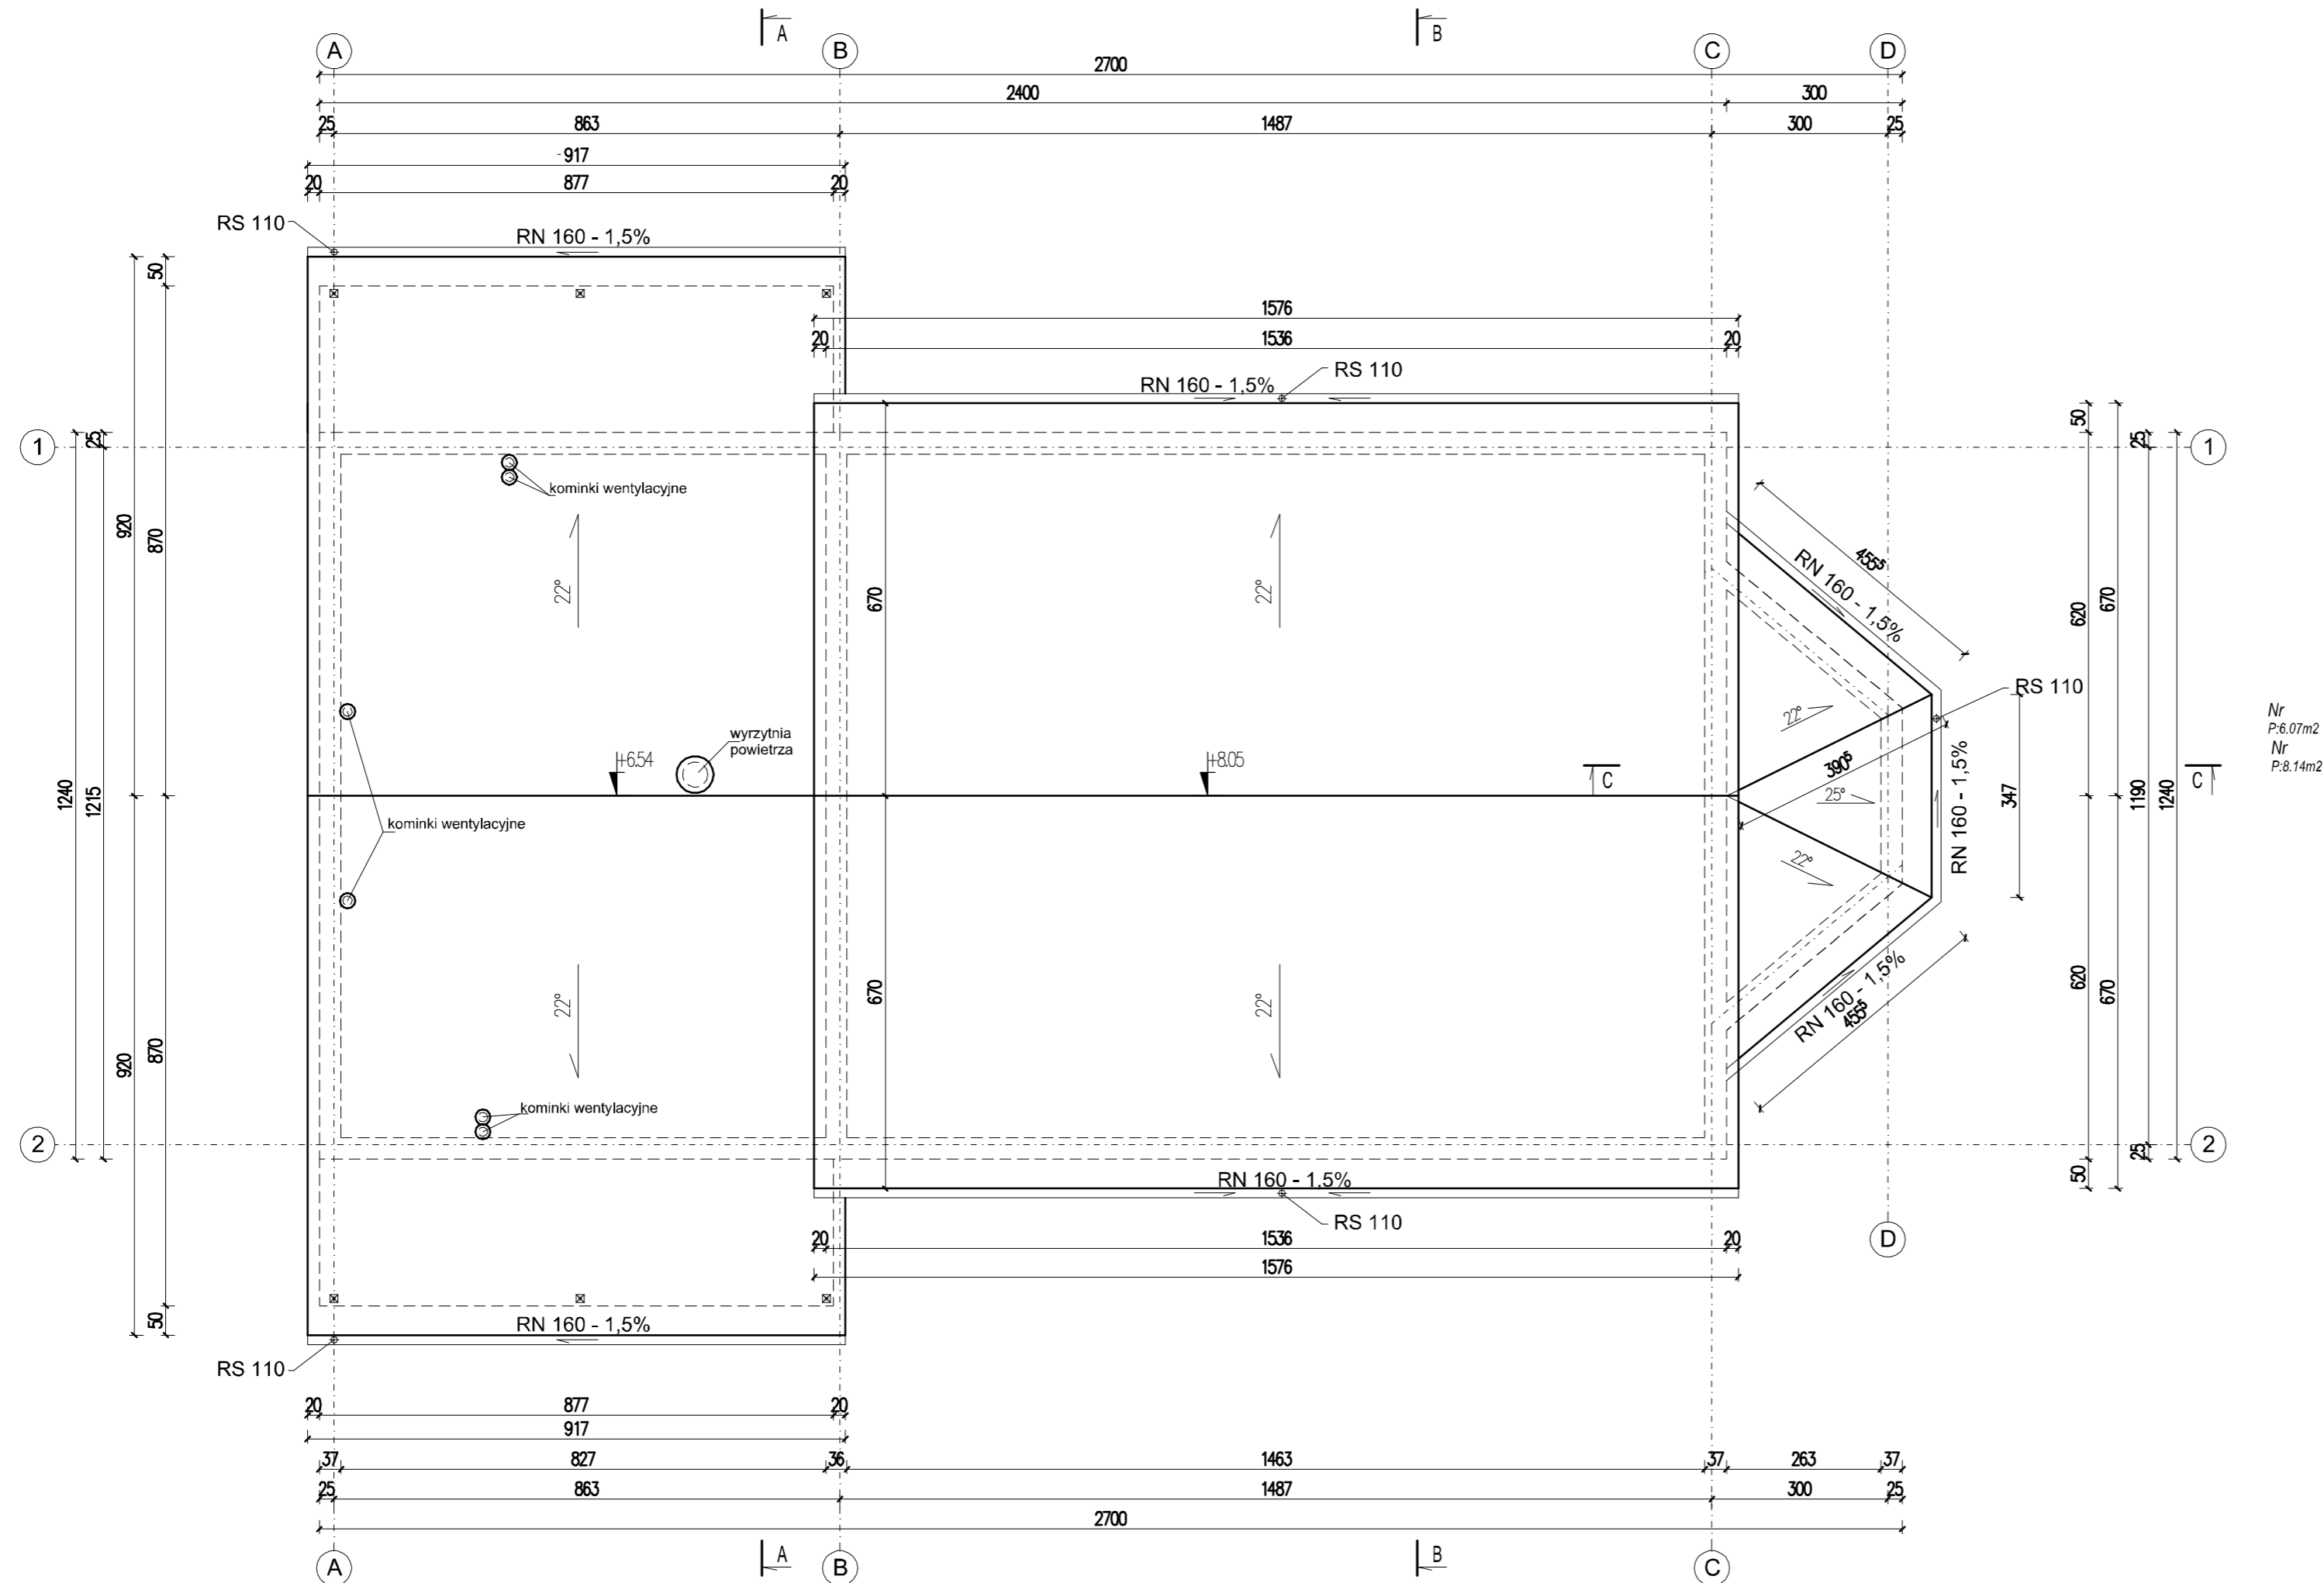

Nr  
P:6.07m2  
Nr  
P:8.14m2

POWIERZCHNIA DACHU - 437,0 m<sup>2</sup>

WENTYLACJA DACHU  
Otwór nawiewu o przekr. min. 2% pow. dachu (200cm<sup>2</sup> na 1mb okapu).  
Pow. przekr. wywiewu przy kalenicy - co najmniej 0.05% odpowiadającej jej pow. dachu.

OZNACZENIA NA RYSUNKU:  
- Rn - rynna  
- Rs - rura spustowa  
- WD - wyłaz dachowy  
- ŁK - ława kominiarska

<b>AWIM</b> AGENCJA WSPIERANIA INICJATYW MIESZKANIOWYCH Biuro Projektowo - Budowlane 46-100 Namysłów, ul. Dworcowa 4 tel. 077 4105199			
TEMAT	RZUT DACHU		
OBIEKT	SOLECKI DOM SPOTKAŃ		
LOKALIZACJA	STAROŚCIN; UL.OPOLSKA dz. nr 249/2, 249/4, 249/5		
OPRACOWAŁ	mgr inż. M. Klim	(podpis)	
PROJEKTANT	mgr inż.arch. J.Kowalska upr.nr 01/02/OOIA	(podpis)	SKALA 1:100 DATA 04. 2009
SPRAWDZAJĄCY	mgr inż.arch. L.Helka upr.nr 68/73/Op	(podpis)	BRANŻA ARCHITEKTURA NR RYS./STR. A 2/