

MAPA DO CELÓW PROJEKTOWYCH
 skala 1 : 500
 sekcja 6.145.18.15.3, 6.145.18.20.1, 6.145.18.20.3(464.131.074, 464.131.083)
 gmina : 160604_2, Świerczów obr. 0061, Świerczów
 działka: 428/1, 429/2, 429/1 km3 KERG 61-12/2013


Mapę do celów projektowych sporządził na podstawie pomiaru bezpośredniego
 Geodeta uprawniony inż. Tomasz Grudziński nr upr. 11386
 UKŁAD WSPÓŁRZĘDNYCH 2000 POZIOM ODNIESIENIA KRONSZTDT
 Granice działek nie były przedmiotem ustalenia i mogą nie odzwierciedlać rzeczywistego
 stanu prawnego, kontury użytków wnieśli na podstawie mapy ewidencyjnej gruntów.

USŁUGI GEODEZYJNE
 Tomasz Grudziński
 ul. Chocińska 10/11, 49-300 BRZEŃ
 tel. 602 600 152
 NIP 747-125-90-66 REGON 531146089

GEODETA UPRAWNIONY
 inż. Tomasz Grudziński
 Nr upr. 11386 zakres 1, 2 i 5

SIAROSŁAW NADOLCZYŃSKI
 Powołany przez Starostę Powiatu Świerczowski
 Potwierdza się zgodność niniejszego dokumentu z oryginałem przyjętym do palniarki i kopii geodezyjnego i kartograficznego
 Starosta Powiatu Świerczowski
 2013-08-01

SIAROSŁAW NADOLCZYŃSKI
 Powołany przez Starostę Powiatu Świerczowski
 Potwierdza się zgodność niniejszego dokumentu z oryginałem przyjętym do palniarki i kopii geodezyjnego i kartograficznego
 Starosta Powiatu Świerczowski
 2013-08-01

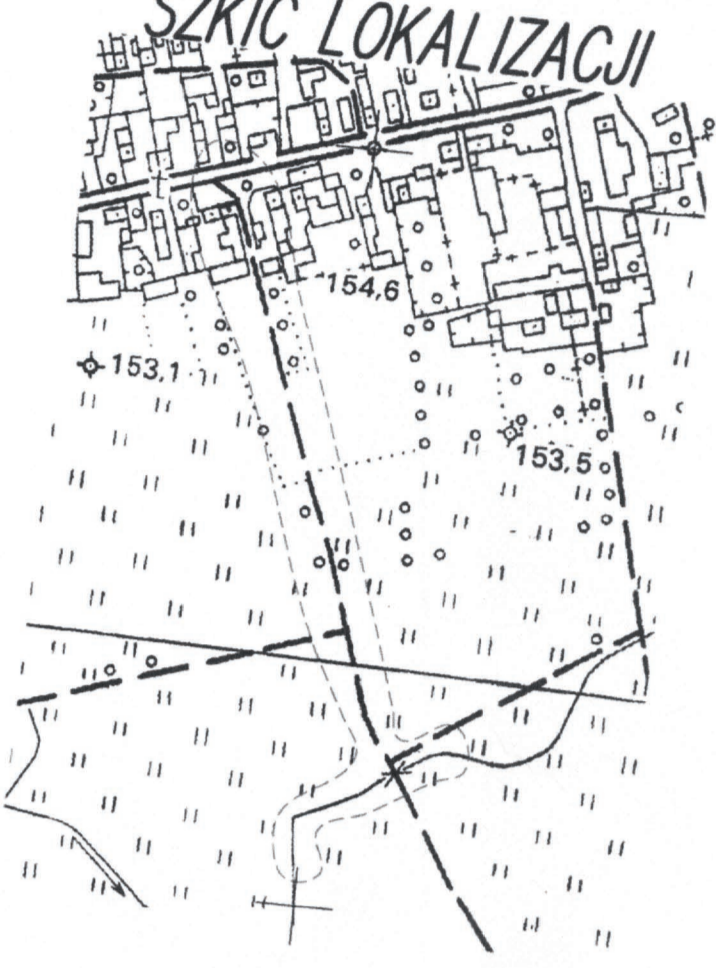

Nazwa i adres obiektu budowlanego	PROJEKT BUDOWLANY z elementami operatu wodoprawnego na wykonanie rurociągu betonowego Ø2x0,5 m oraz rowu odpływowego z budowlami	
Przedmiot i skala rysunku	PROJEKT ZAGOSPODAROWANIA TERENU	
Projektant Nr ior	mgr inż. Stanisław Wąsik upr. nr 156/78Op	
Data i podpis		
Nr rysunku	RYSUNEK	
		1.500
		3