

OPOLSKA
OKRĘGOWA
IZBA
INŻYNIERÓW
BUDOWNICTWA

Opole, 21 listopada 2012

Zaświadczenie

Pan **STANISŁAW WĄSIK**

miejsce zamieszkania:

**ul. OŁAWSKA nr 3 m. 2
46-100 NAMYSŁÓW**

jest członkiem Opolskiej Okręgowej Izby Inżynierów
Budownictwa o numerze ewidencyjnym: **OPL/WM/1440/01**
i posiada wymagane ubezpieczenie od odpowiedzialności
cywilnej.

Niniejsze zaświadczenie jest ważne od dnia :
2013-01-01 do dnia **2013-12-31**



**Zastępca Przewodniczącego
Okręgowej Rady Opolskiej Okręgowej
Izby Inżynierów Budownictwa**

[Signature]
dr inż. Henryk Nowak

45-061 Opole, ul. Katowicka 50, tel./fax: +48 77 441 38 98, +48 77 441 38 99, e-mail: opl@piib.org.pl, www.opl.piib.org.pl

11000-39



WOJEWODA OPOLSKI

Opole, dnia 8 września 1978 r.

Nr ewid. 158/78/Op

STWIERDZENIE PRZYGOTOWANIA ZAWODOWEGO DO PEŁNIENIA SAMODZIELNYCH FUNKCJI TECHNICZNYCH W BUDOWNICTWIE

Na podstawie § 1 ust. 5, § 4 ust. 2, § 7 i § 13 ust. 1 pkt. 5 rozporządzenia Ministra Gospodarki Terenowej i Ochrony Środowiska z dnia 20 lutego 1975 r. w sprawie samodzielnych funkcji technicznych w budownictwie (Dz. U. Nr 8, poz. 46) stwierdza się, że:

Obywatel STANISŁAW WĄSIK inżynier melioracji

urodzony dnia 1 maja 1936 r. w Górczu posiada przygotowanie zawodowe upoważniające do wykonywania samodzielnej funkcji projektanta

w specjalności wodno-melioracyjnej

Obywatel Stanisław Wąsik jest upoważniony do:

- 1/ sporządzania projektów budowli melioracji wodnych
2/ w budownictwie osób fizycznych - do kierowania, nadzorowania i kontrolowania budowy, kierowania i kontrolowania wytwarzania konstrukcyjnych elementów budowlanych oraz oceniania i badania stanu technicznego budowli melioracji wodnych.



Z up. WOJEWODY Dyrektor Wydziału

112014

Oswiadczenie o sporządzeniu */ sprawdzeniu */ projektu budowlanego

Ja niżej podpisany (a) **Stanisław Wąsik**

budowlane (Dz. U z 2000 r. nr 106 poz. 1126, z późniejszymi zmianami), że
obowiązującymi przepisami oraz zasadami wiedzy technicznej.

Nazwa i rodzaj oraz adres całego zamierzenia budowlanego

PROJEKT BUDOWLANY

**z elementami operatu wodnoprawnego na wykonanie rurociągu
betonowego o średnicy $\varnothing 0,50$ m oraz rowu odpływowego z
budowlami .**

adres : Swierzów: gmina Swierzów

Imię i nazwisko lub nazwa inwestora oraz jego adres :

Inwestor : Gmina Swierzów

**ul. Brzeska 48
46-112 Świerczów**


mgr inż. Stanisław Wąsik
46-100 Namysłów, ul. Oławska 3/2
Uprawniony do robót nadz. i kier.
rob. w specj. wod.-mel.
Upr. Nr 156/78/Op Dz.U. Nr 8/75

Podpis

*-niepotrzebne skreślić

MAPA POGLĄDOWA

SKALA 1: 10000

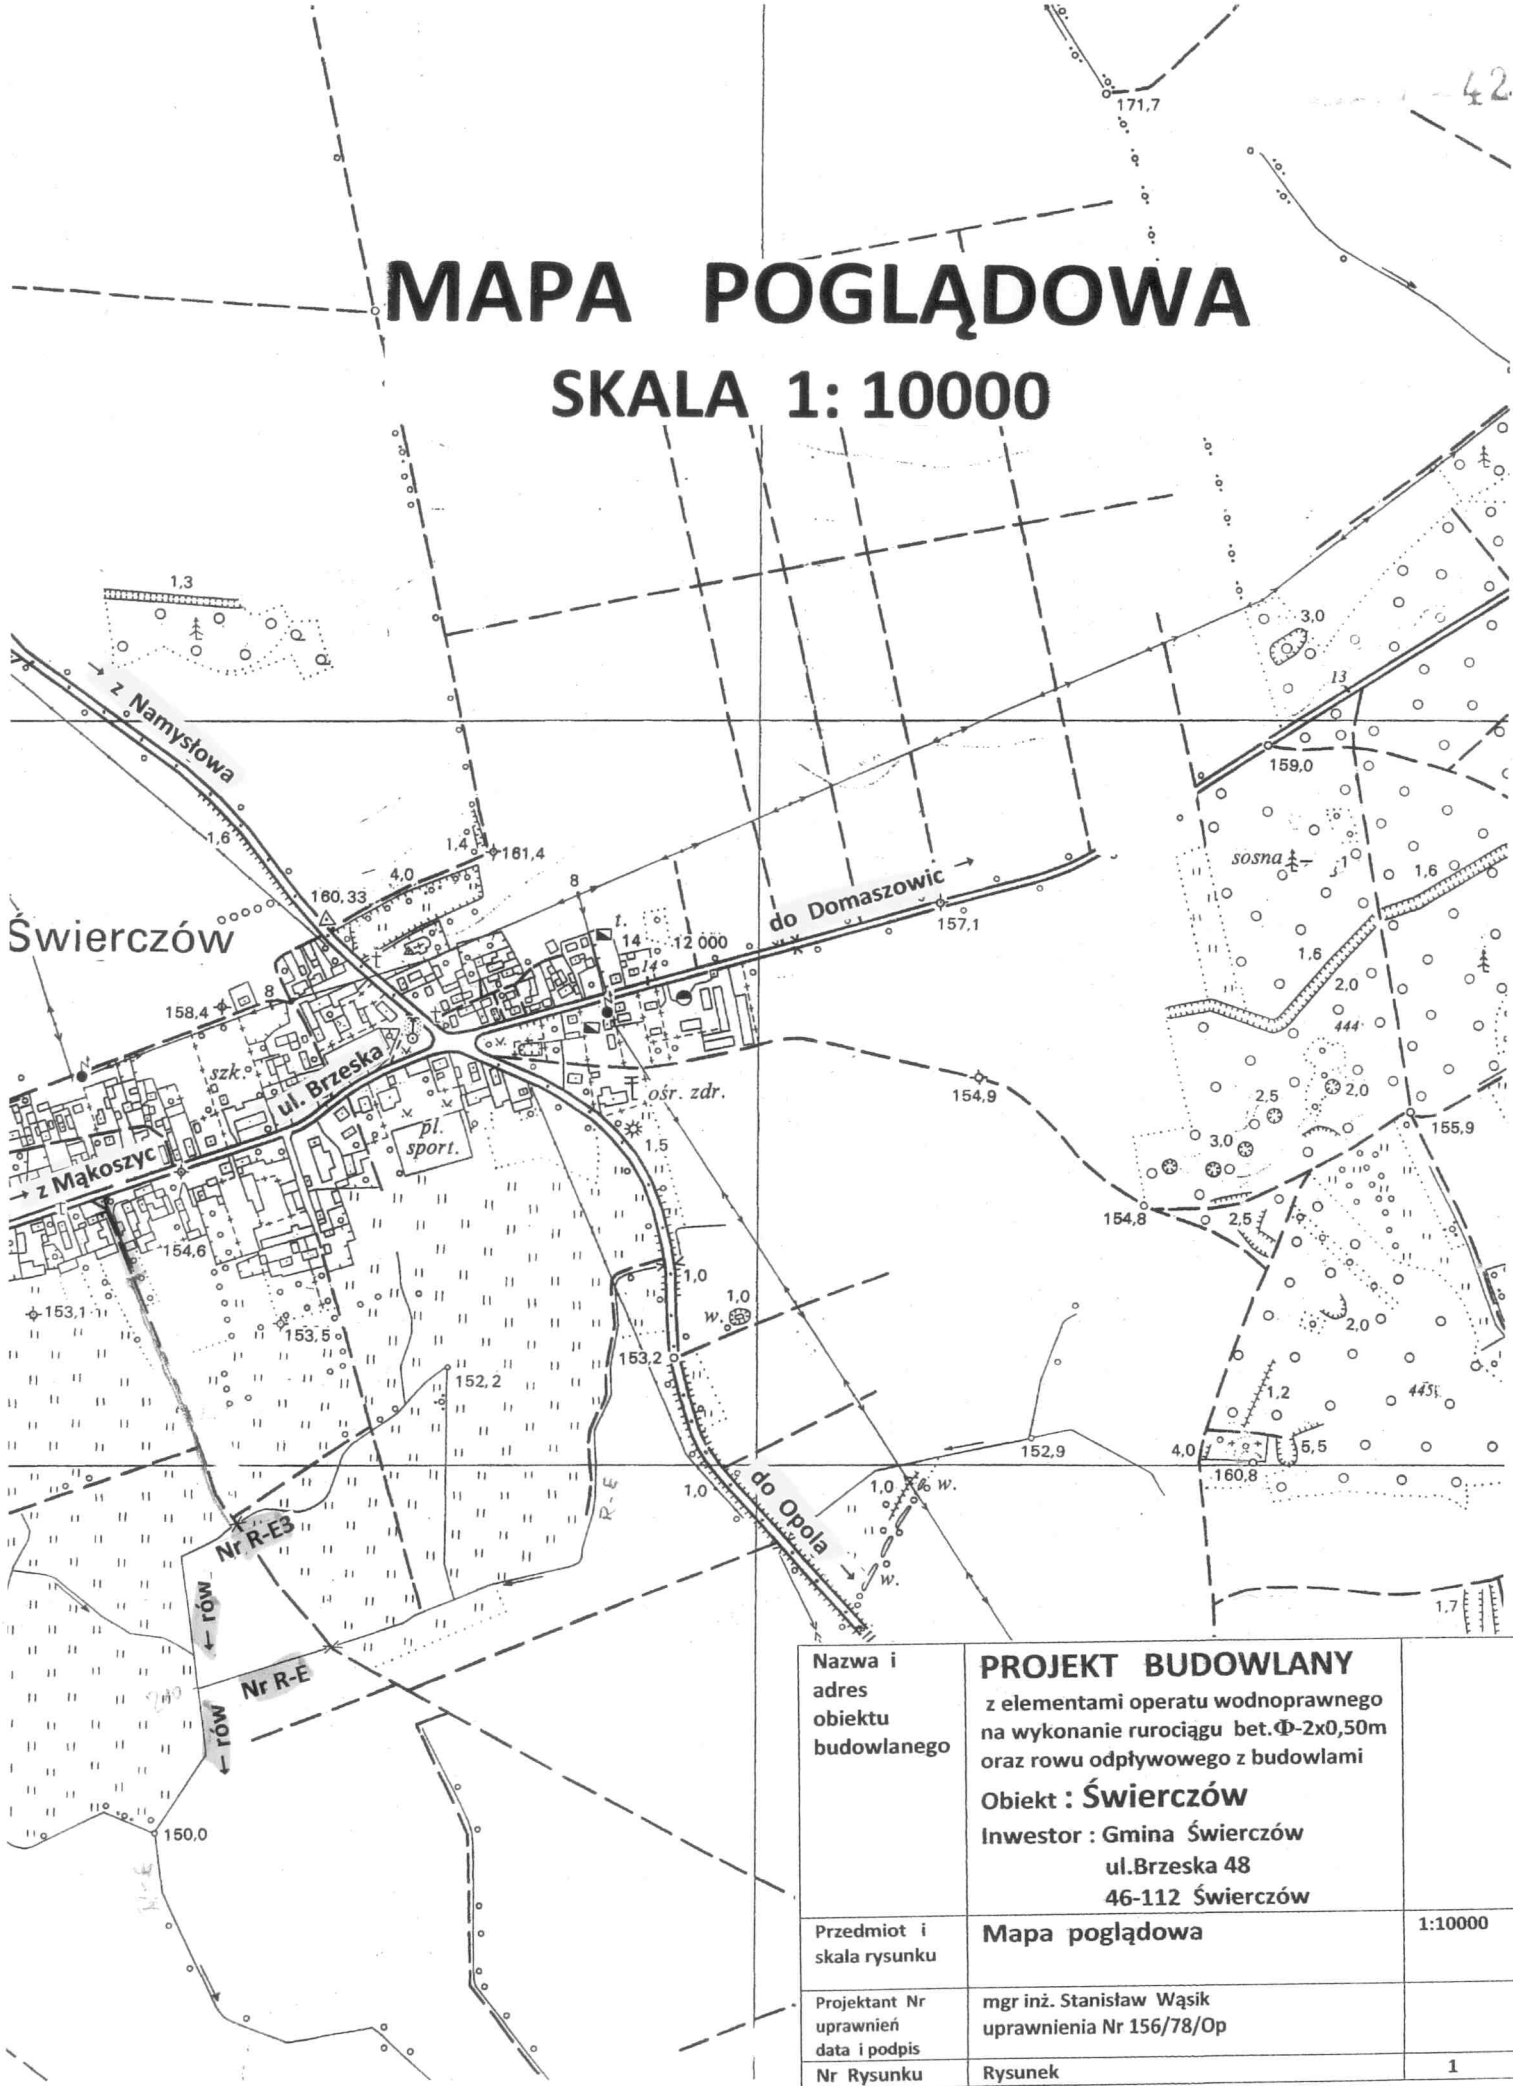

Nazwa i adres obiektu budowlanego	PROJEKT BUDOWLANY z elementami operatu wodnoprawnego na wykonanie rurociągu bet. Φ -2x0,50m oraz rowu odpływowego z budowlami Obiekt : Świerczów Inwestor : Gmina Świerczów ul.Brzeska 48 46-112 Świerczów	
Przedmiot i skala rysunku	Mapa poglądowa	1:10000
Projektant Nr uprawnień data i podpis	mgr inż. Stanisław Wąsik uprawnienia Nr 156/78/Op	
Nr Rysunku	Rysunek	1