



RZUT Z GORY - PLAN ZJAZDU PUBLICZNEGO

Skala 1:50

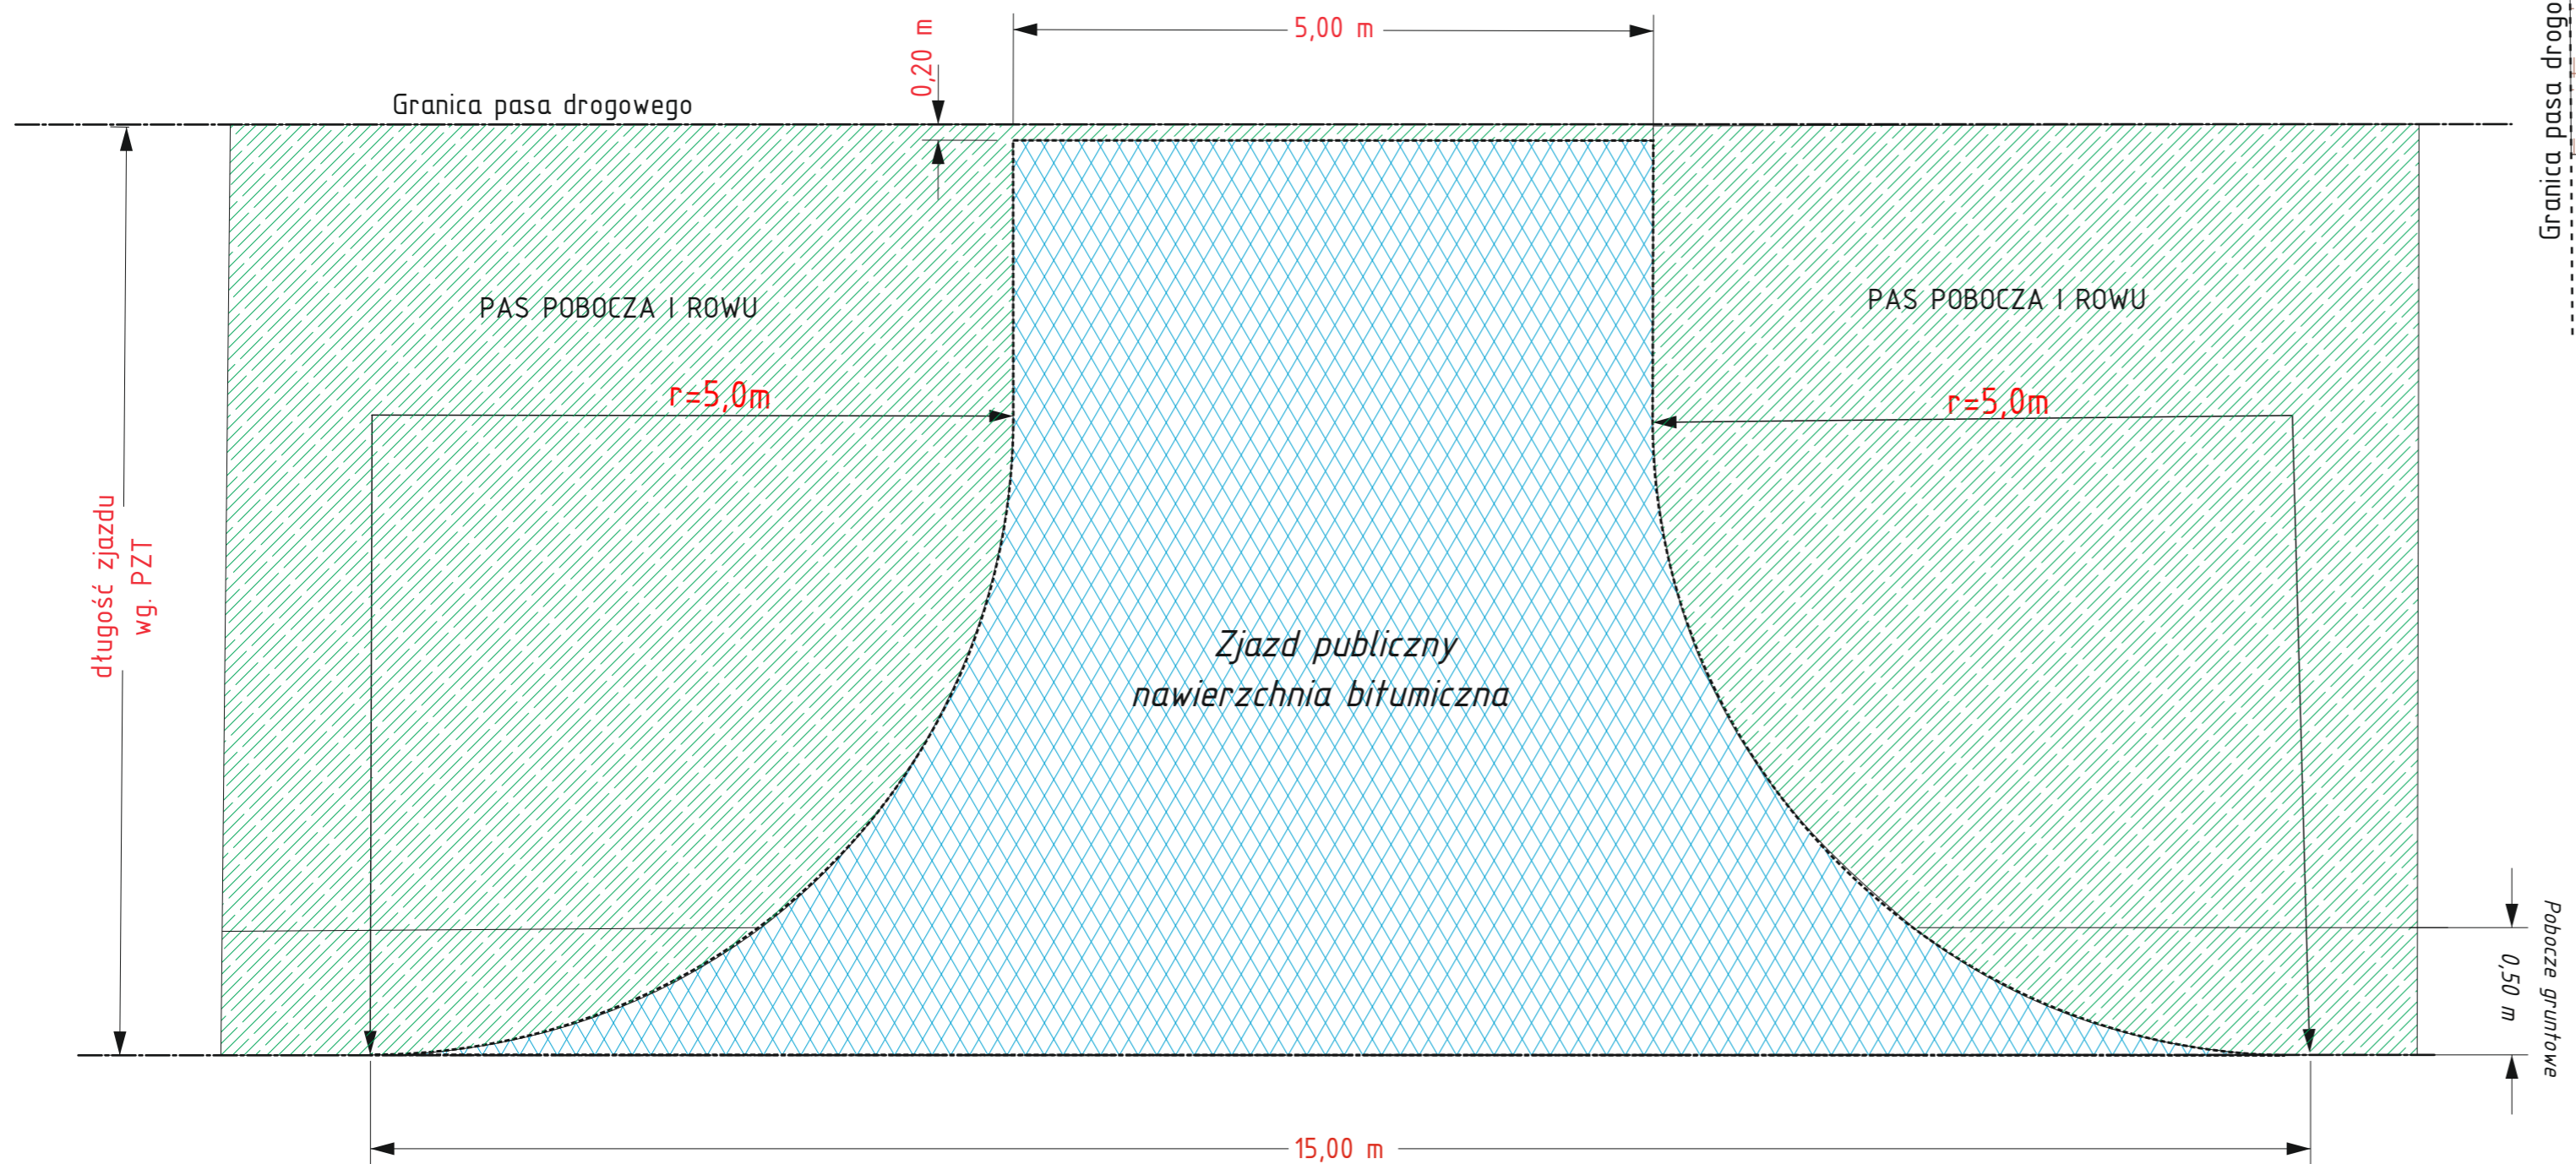


Przekrój zjazdu - nawierzchnia bitumiczna

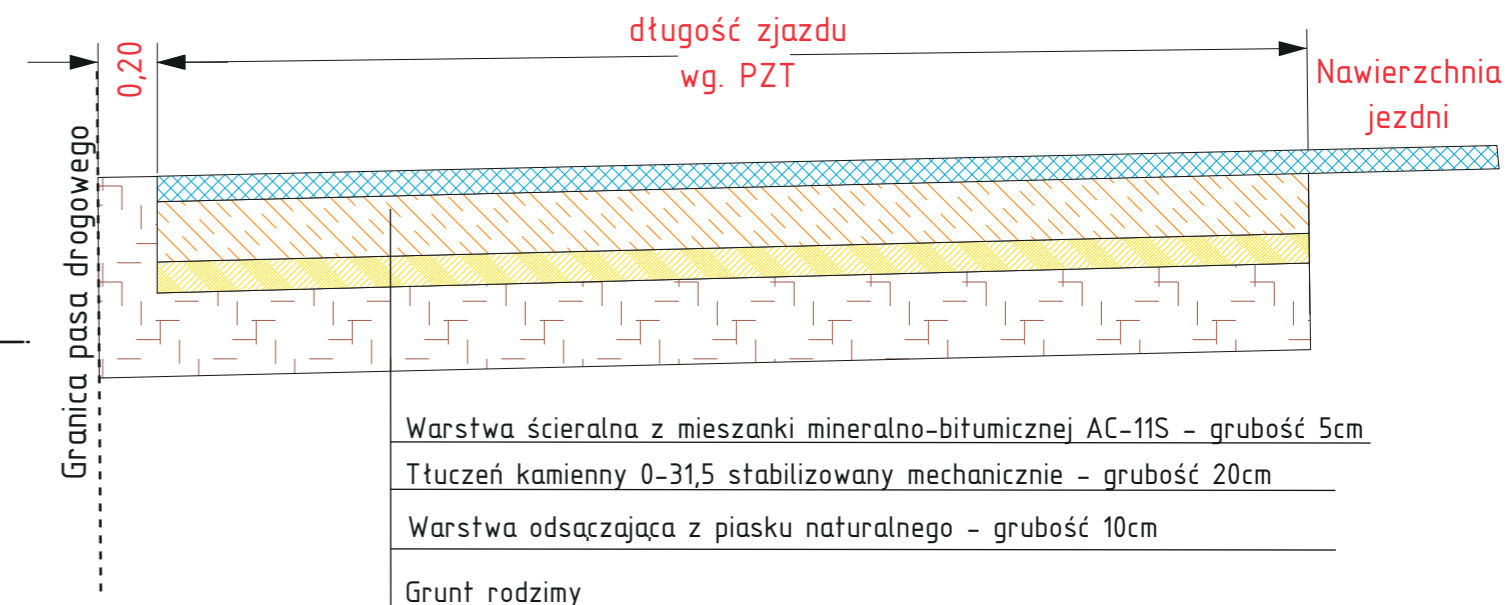


INWESTOR	 Gmina Świerczów ul. Brzeska 48 46-112 Świerczów
JEDNOSTKA PROJEKTOWA	 Biuro Konsultingowo - Projektowe <Lech-Design> mgr Leszek Chuchro ul. Iwaszkiewicza 11 46-100 Namysłów tel. 513-178-244, e-mail: leo32opoczta.onet.pl
Nazwa zadania:	PRZEBUDOWA DROGI GMINNEJ NR 101713 O ul. Ludowa w m. Biestrzykowice DZ. EW. 240, 60
Nazwa rysunku:	PLAN ZJAZDU PUBLICZNEGO Nr rys. 5
Branża:	Drogowa Skala: 1:50
Opracował	Leszek Chuchro 08.2019

RZUT Z GORY - PLAN ZJAZDU INDYWIDUALNEGO

skala 1:50

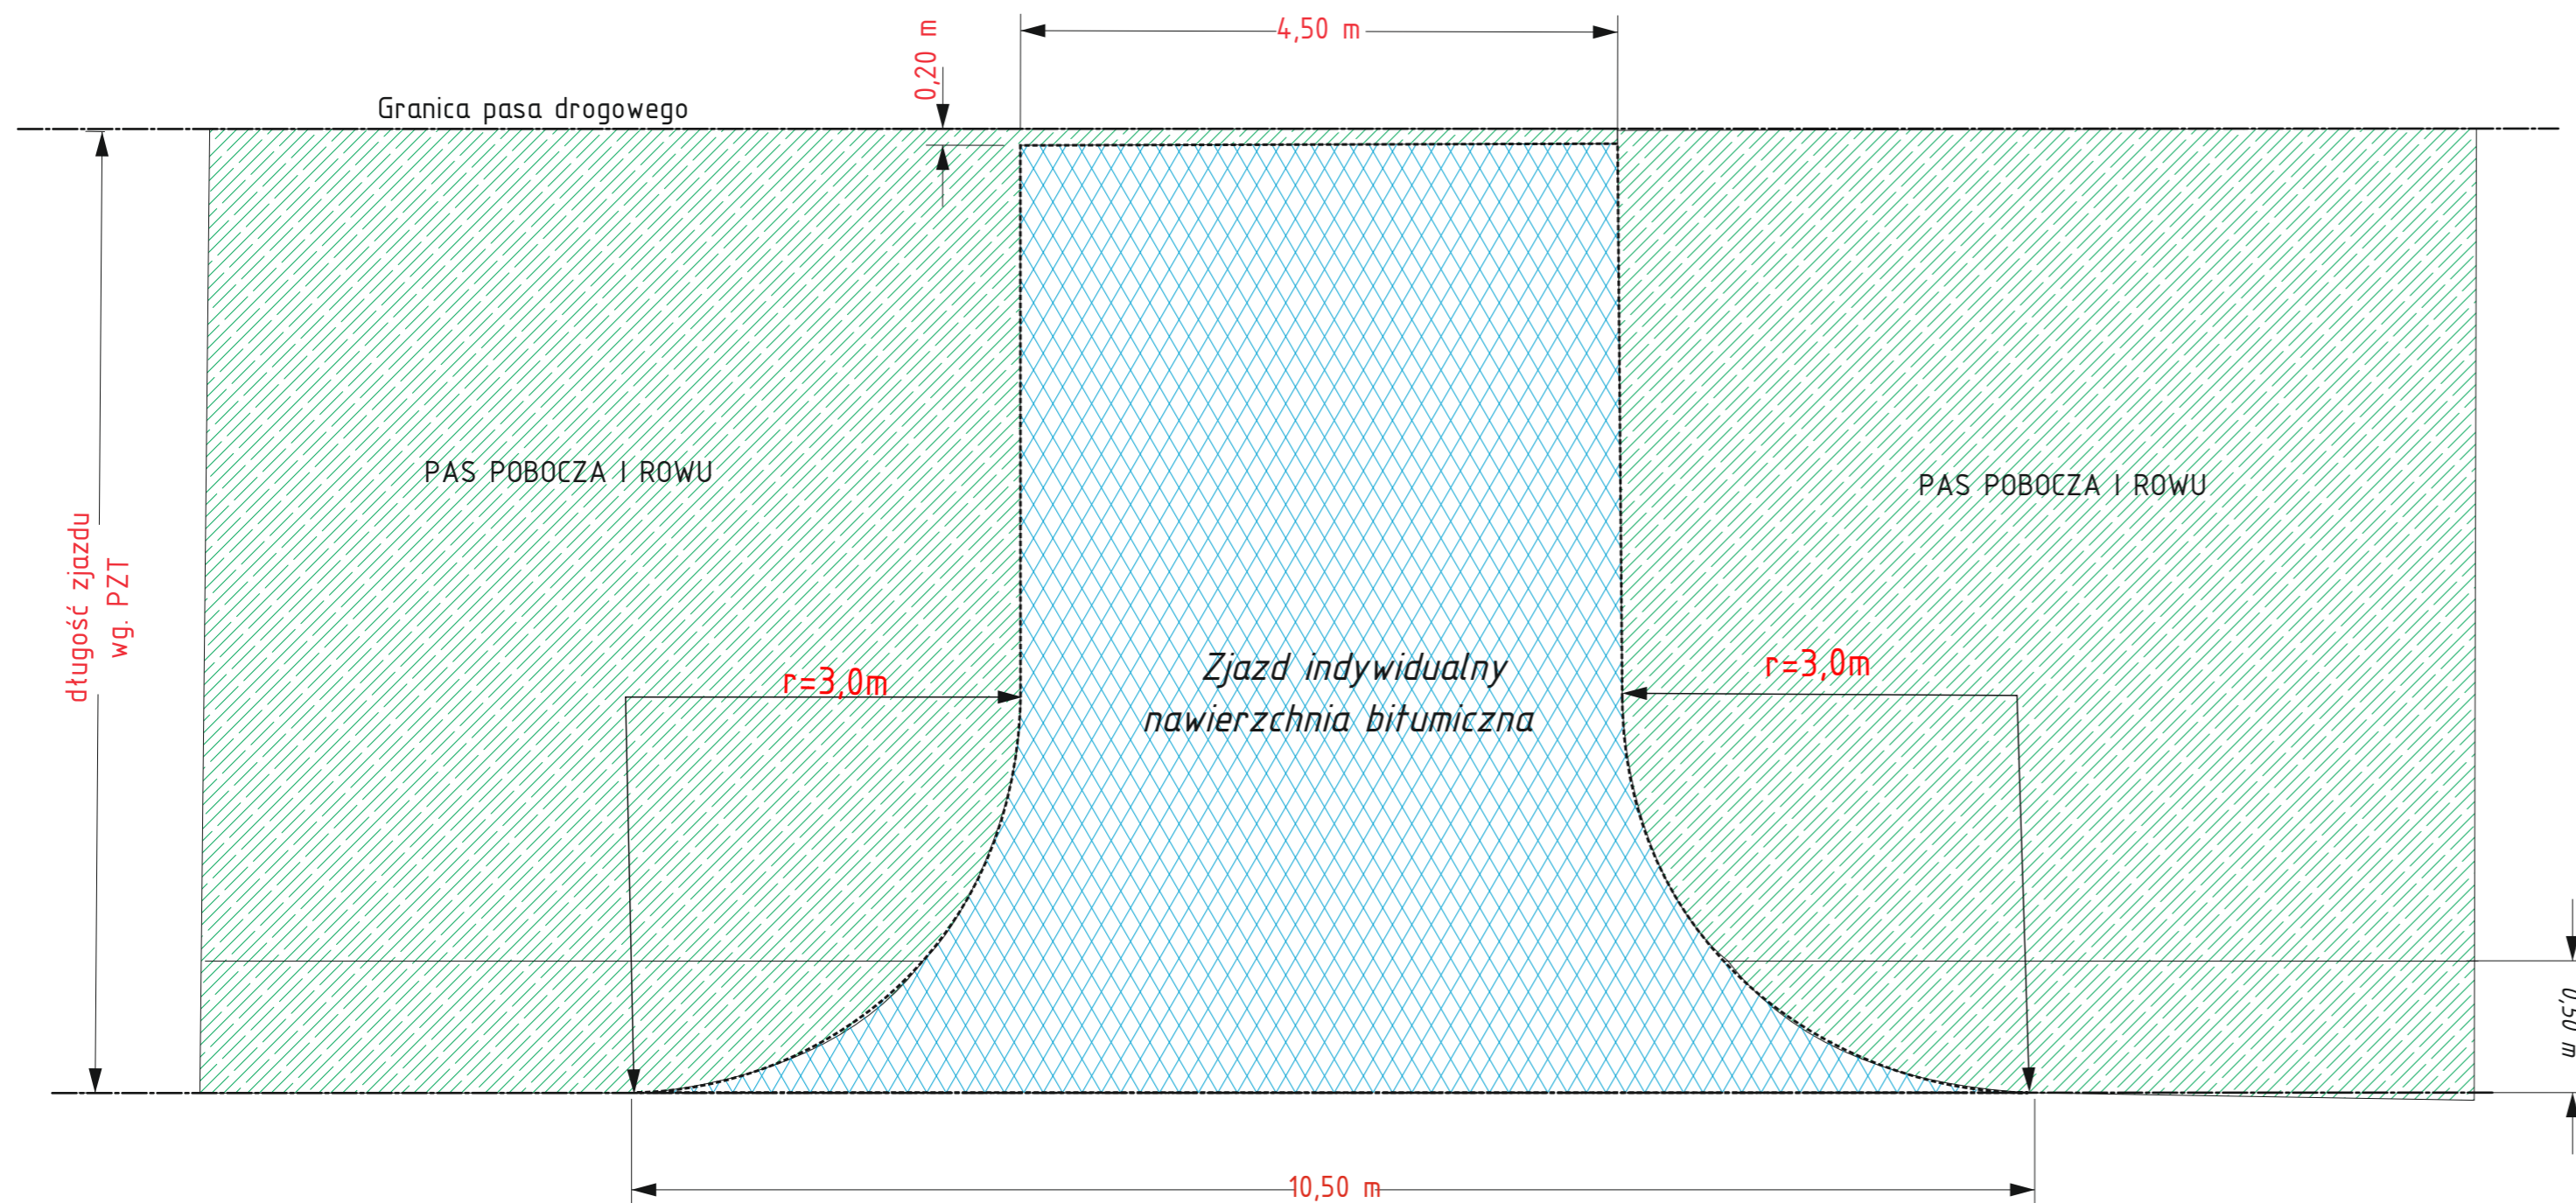

Przekrój zjazdu - nawierzchnia bitumiczna

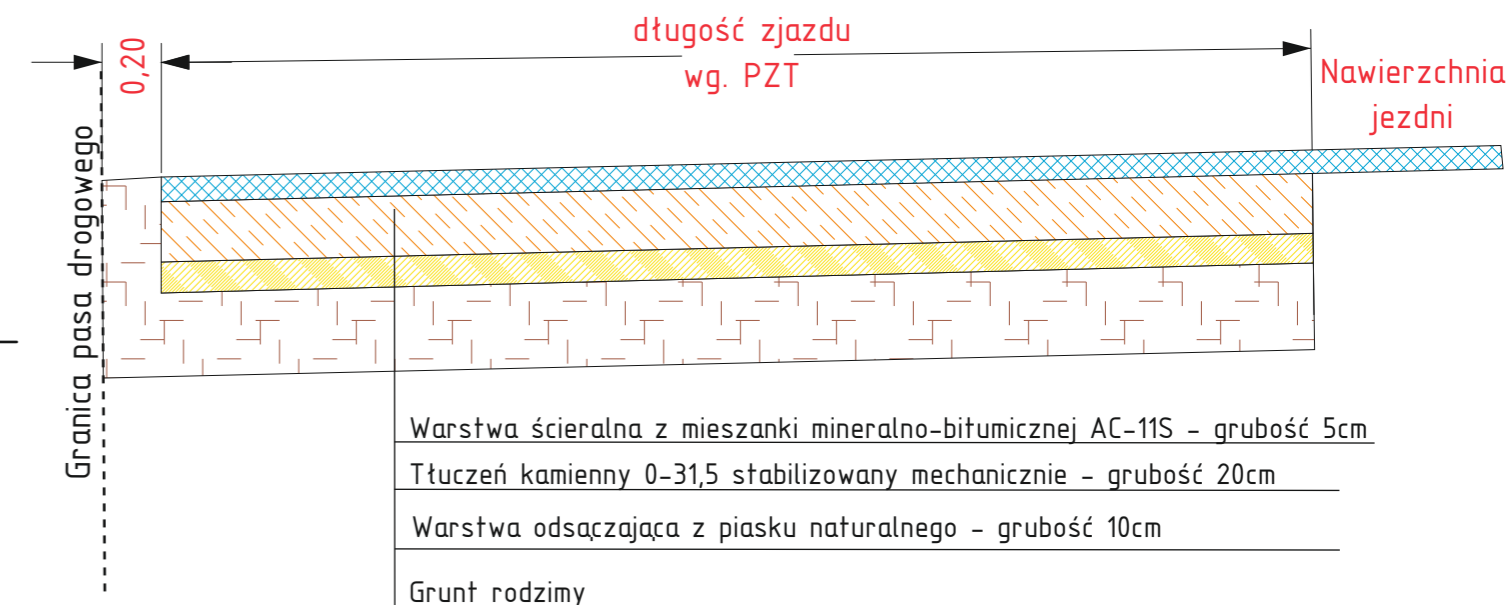

INWESTOR		Gmina Świerców ul. Brzeska 48 46-112 Świerców
JEDNOSTKA PROJEKTOWA		Biuro Konsultingowo - Projektowe <Lech-Design> mgr Leszek Chuchro ul. Iwaszkiewicza 11 46-100 Namysłów tel. 513-178-244, e-mail: leo32opoczta.onet.pl
Nazwa zadania:	PRZEBUDOWA DROGI GMINNEJ NR 101713 O ul. Ludowa w m. Biestrzykowice DZ. EW. 240, 60	
Nazwa rysunku:	PLAN ZJAZDU INDYWIDUALNEGO	Nr rys. 6
Branża:	Drogowa	Skala: 1:50
Opracował	Leszek Chuchro	08.2019