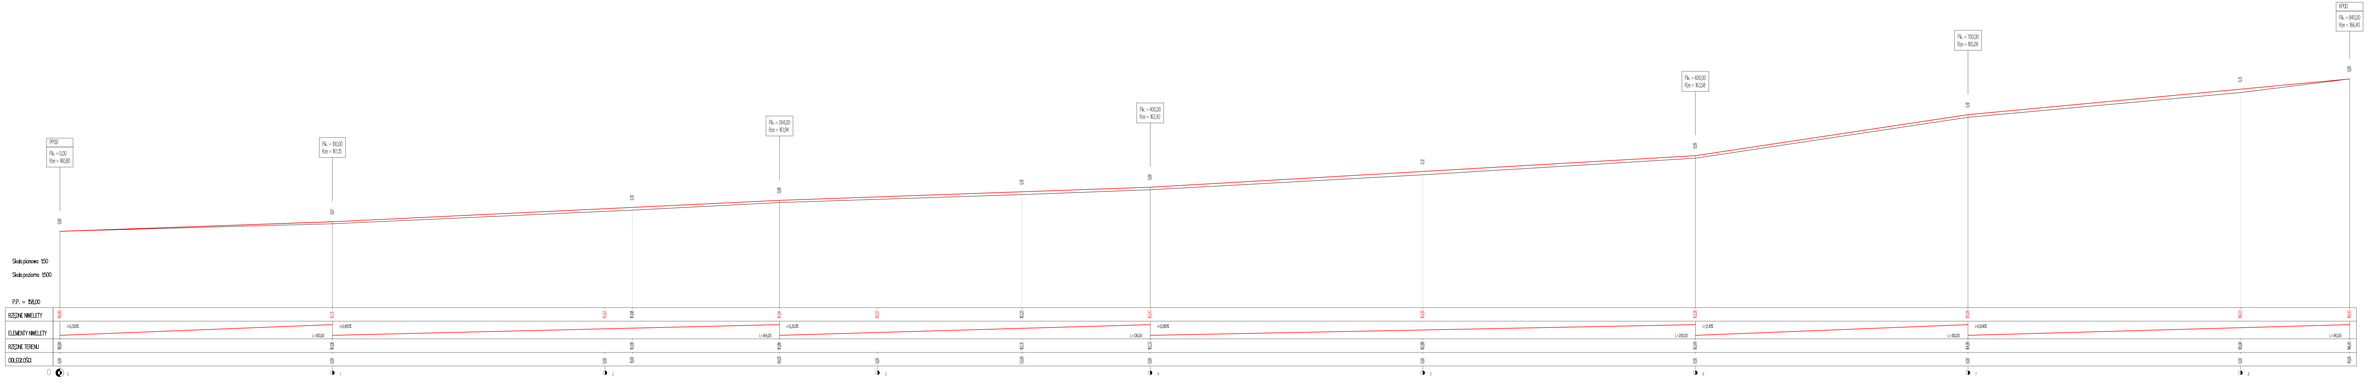

INWESTOR	Gmina Świerczów ul. Brzeska 48 46-112 Świerczów	
JEDNOSTKA PROJEKTOWA	Biuro Kosztorysowo - Projektowe Czesław Bergel, inż. Leszek Kłaczka ul. Sadowskiego 11 46-100 Kluczbork tel. 701-170-444 e-mail: biuro@kosztorys.email.pl	
TEMAT UMOWY	PRZEBUDOWA DROGI GMINNEJ NR 107112 O ul. Ludowej w m. Bachrzykowice DZ. EW. 240, 60	
Nazwa rysunku	PRZEKRÓJ PODŁUŻNY	Nr 2
Branża	Drogowa	Skala: 1:50/500
Opracował	Leszek Kłaczka	03.2017