



Przekrój konstrukcyjny km 0+610 - 0+770

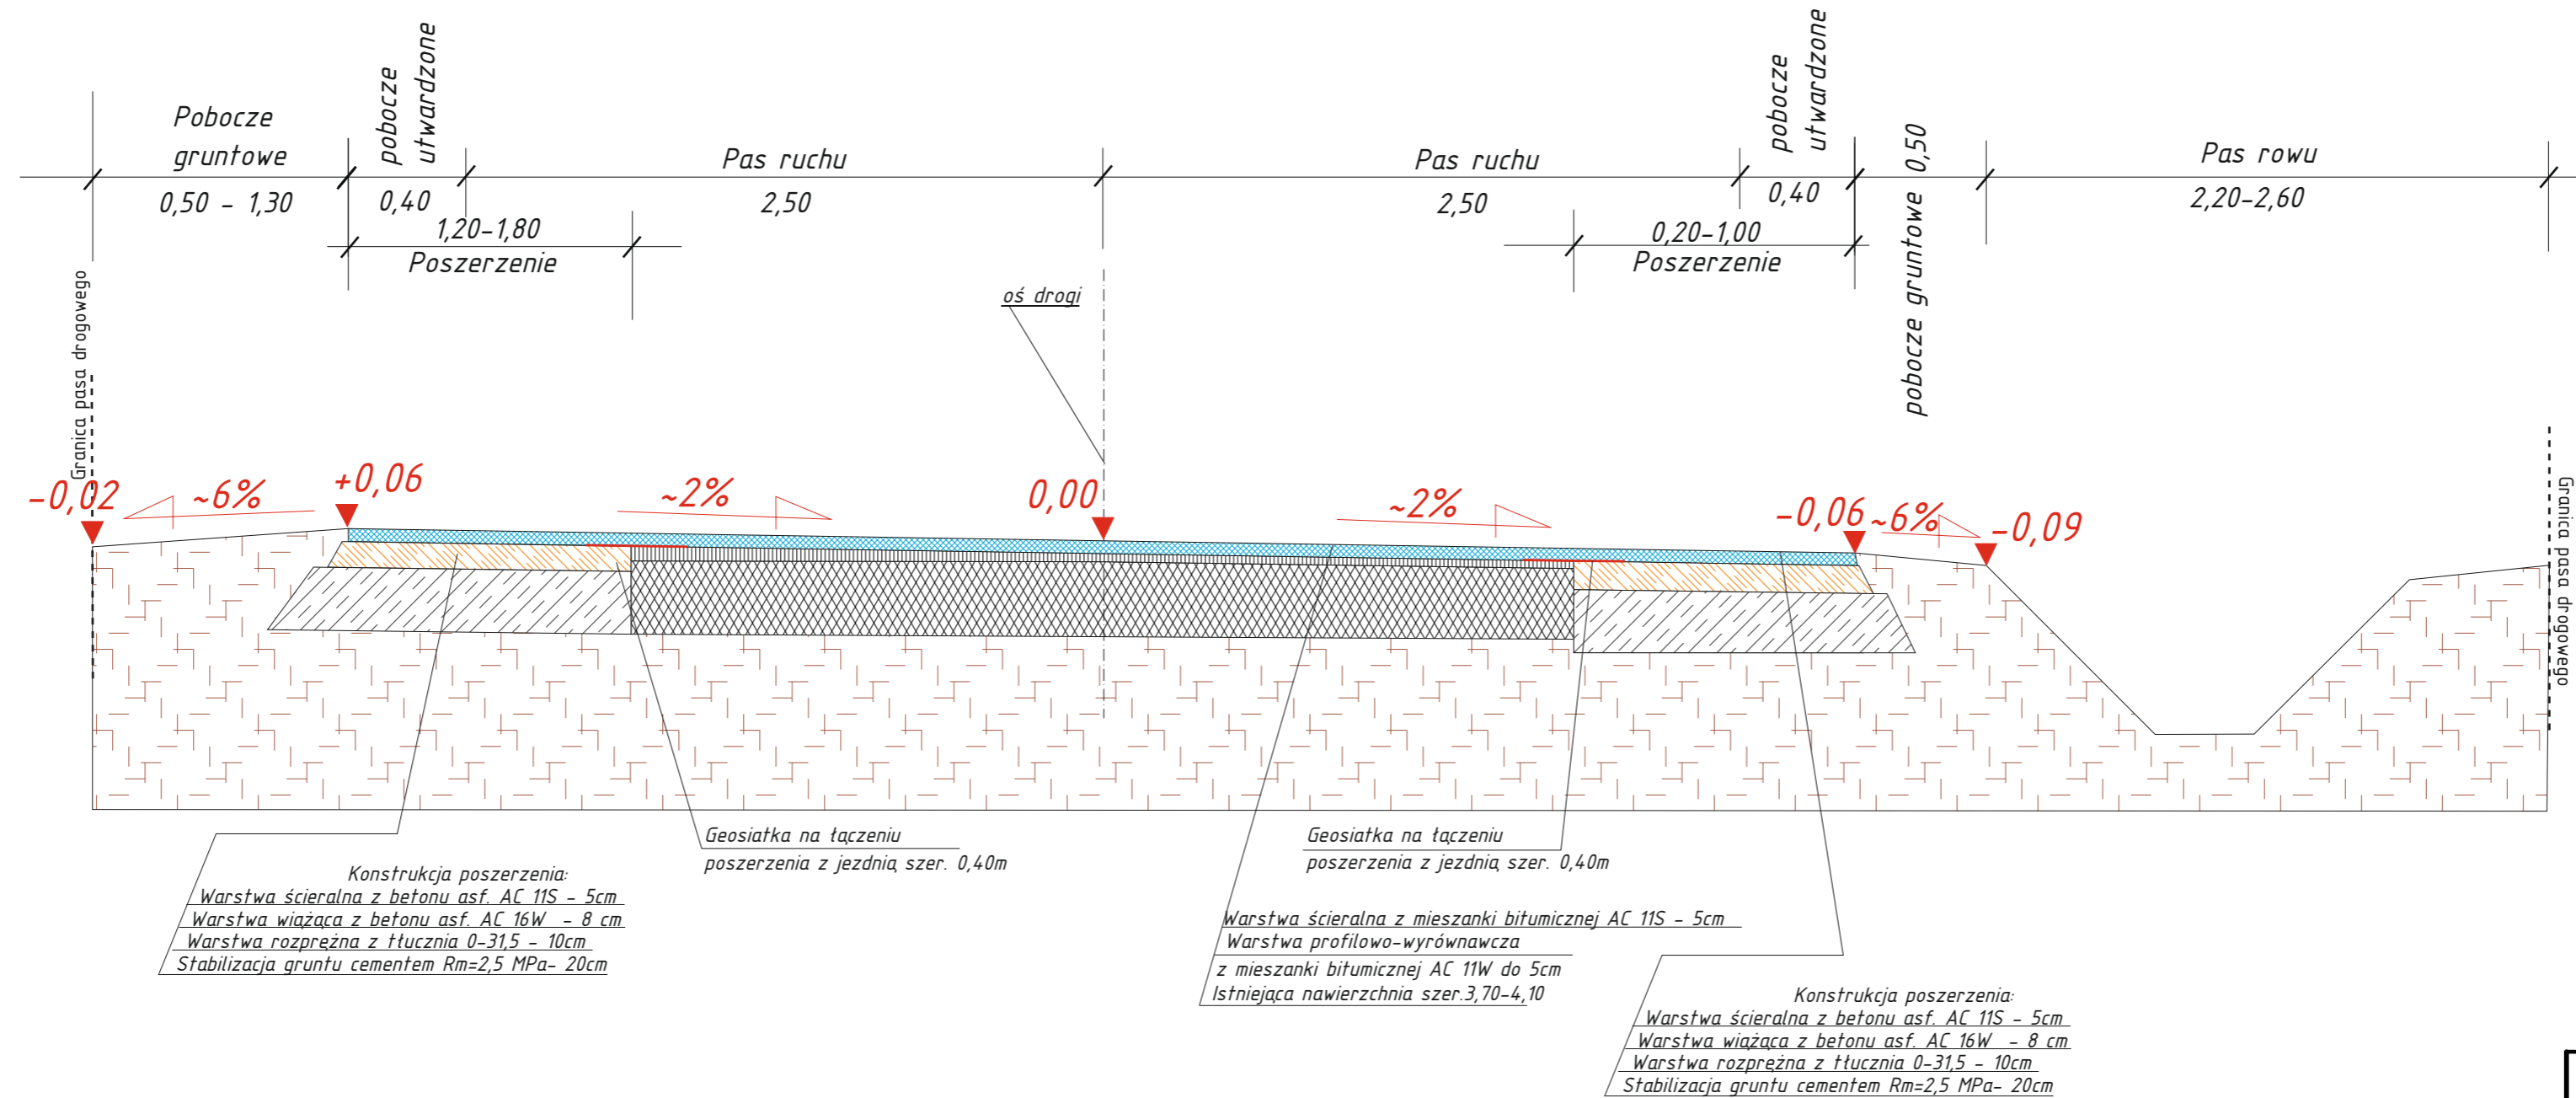

INWESTOR		Gmina Świerczów ul. Brzeska 48 46-112 Świerczów
JEDNOSTKA PROJEKTOWA		Biuro Konsultingowo - Projektowe <Lech-Design> mgr Leszek Chuchro ul. Iwaskiewicza 11 46-100 Namysłów tel. 513-178-244, e-mail: leo32opoczta.onet.pl
Nazwa zadania:	PRZEBUDOWA DROGI GMINNEJ NR 101713 O ul. Ludowa w m. Biestrzykowie DZ. EW. 240, 60	
Nazwa rysunku:	PRZEKRÓJ KONSTRUKCYJNY	Nr rys. 2
Branża:	Drogowa	Skala: 1:25
Opracował	Leszek Chuchro	08.2019

Przekrój konstrukcyjny km 0+000 - 0+610
km 0+770 - 0+840

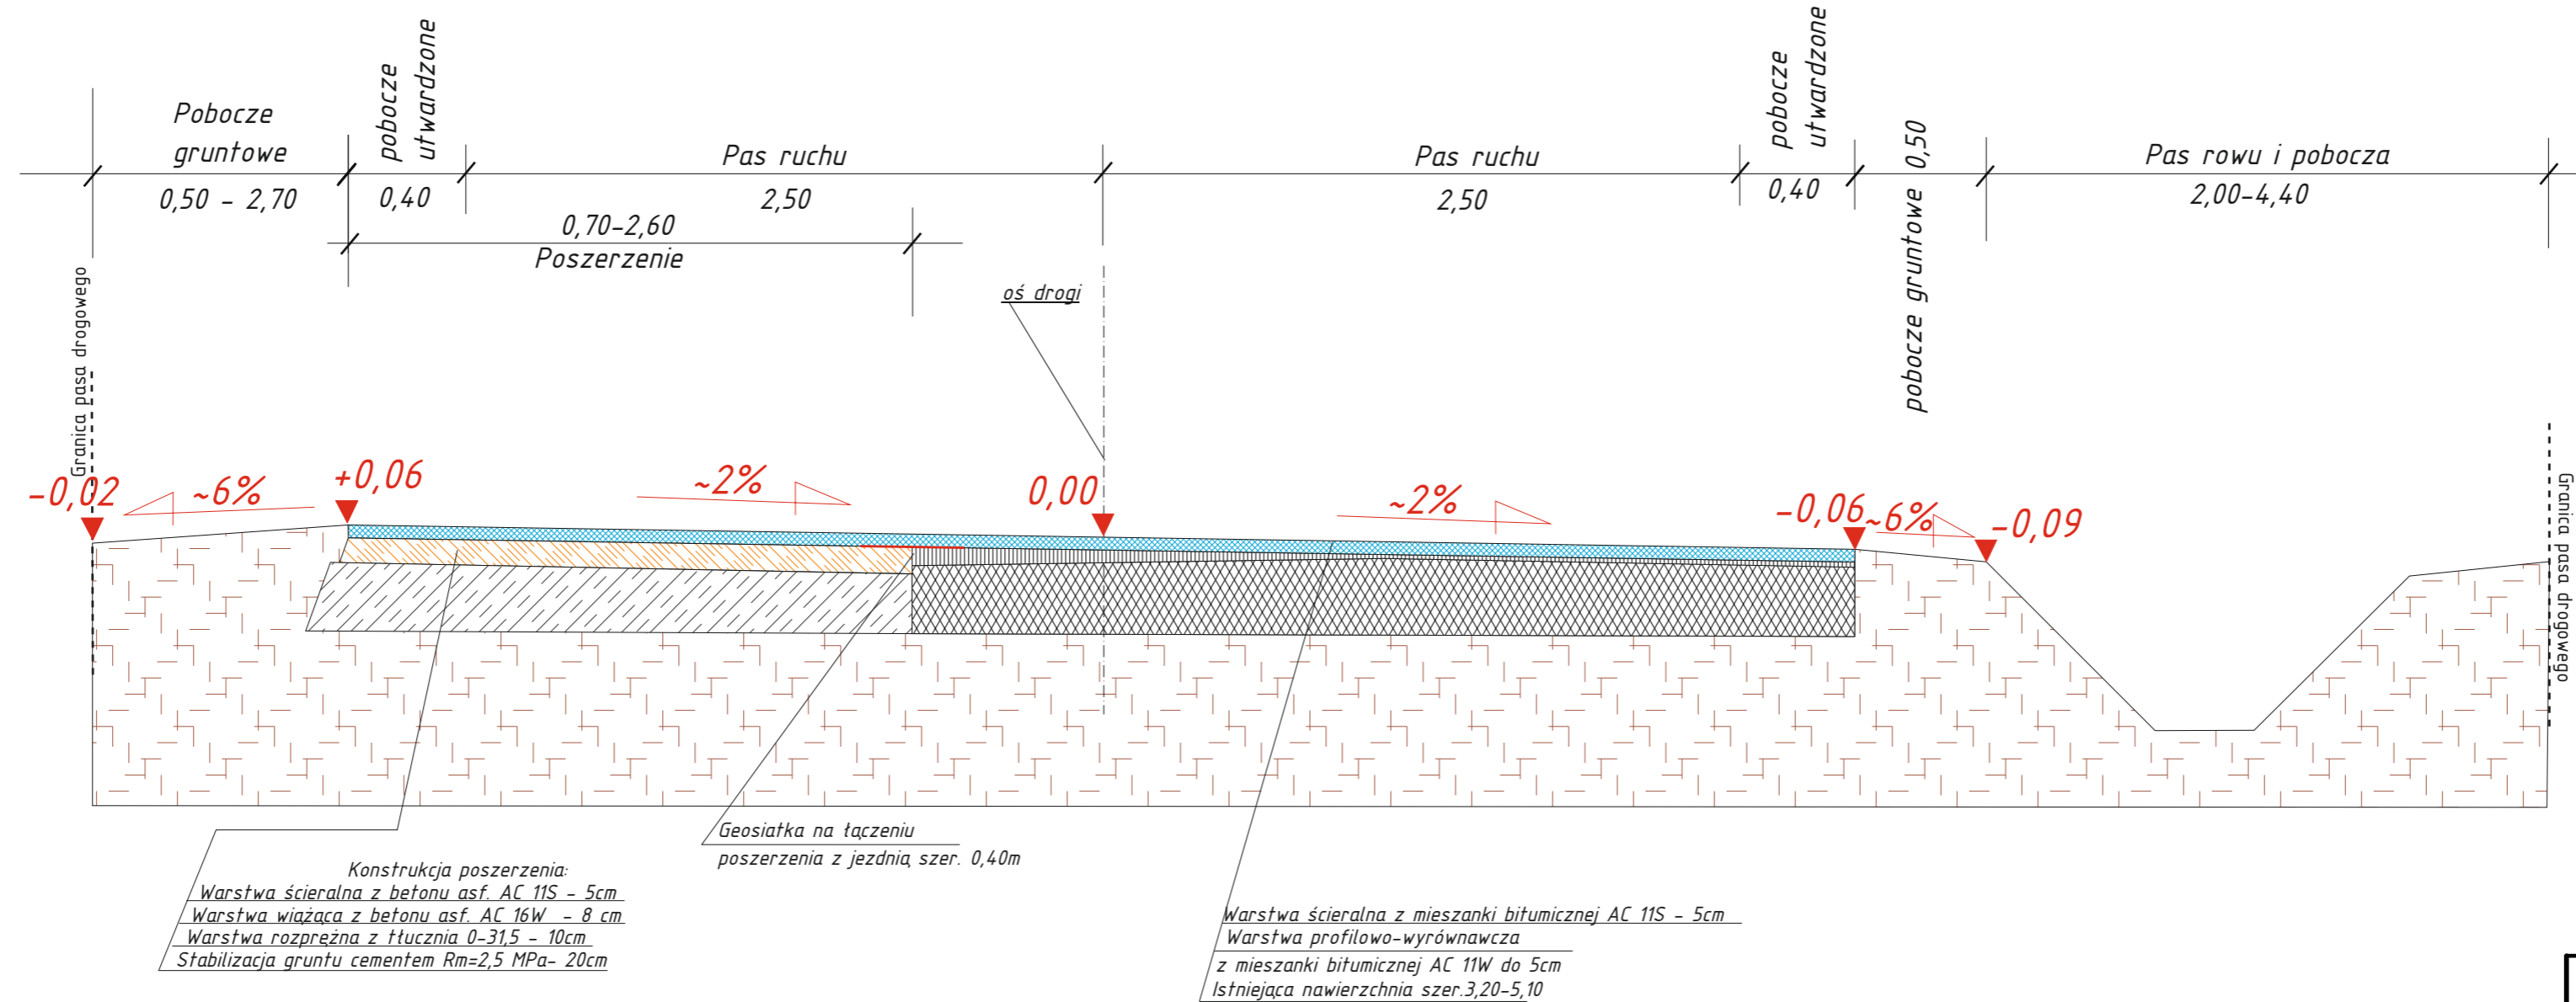

INWESTOR		Gmina Świerczów ul. Brzeska 48 46-112 Świerczów
JEDNOSTKA PROJEKTOWA		Biuro Konsultingowo - Projektowe <Lech-Design> mgr Leszek Chuchro ul. Iwazkiewicza 11 46-100 Namysłów tel. 513-178-244, e-mail: leo32opocza.onet.pl
Nazwa zadania:	PRZEBUDOWA DROGI GMINNEJ NR 101713 O ul. Ludowa w m. Biestrzykowice DZ. EW. 240, 60	
Nazwa rysunku:	PRZEKRÓJ KONSTRUKCYJNY	Nr rys. 3
Branża:	Drogowa	Skala: 1:25
Opracował	Leszek Chuchro	08.2019