



## ELEWACJA WSCHODNIA

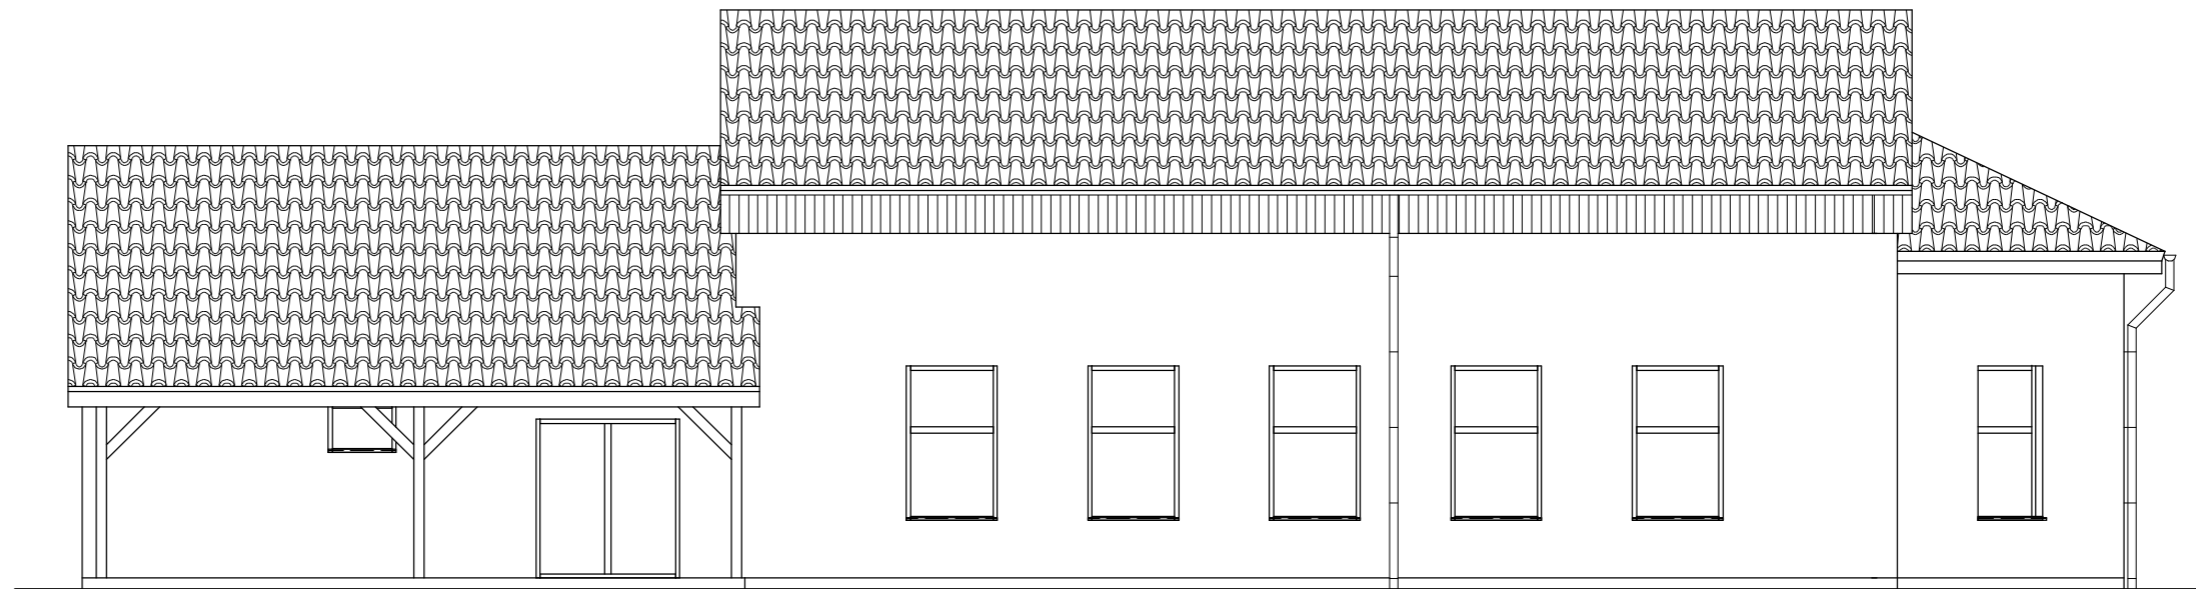

## ELEWACJA POŁUDNIOWA

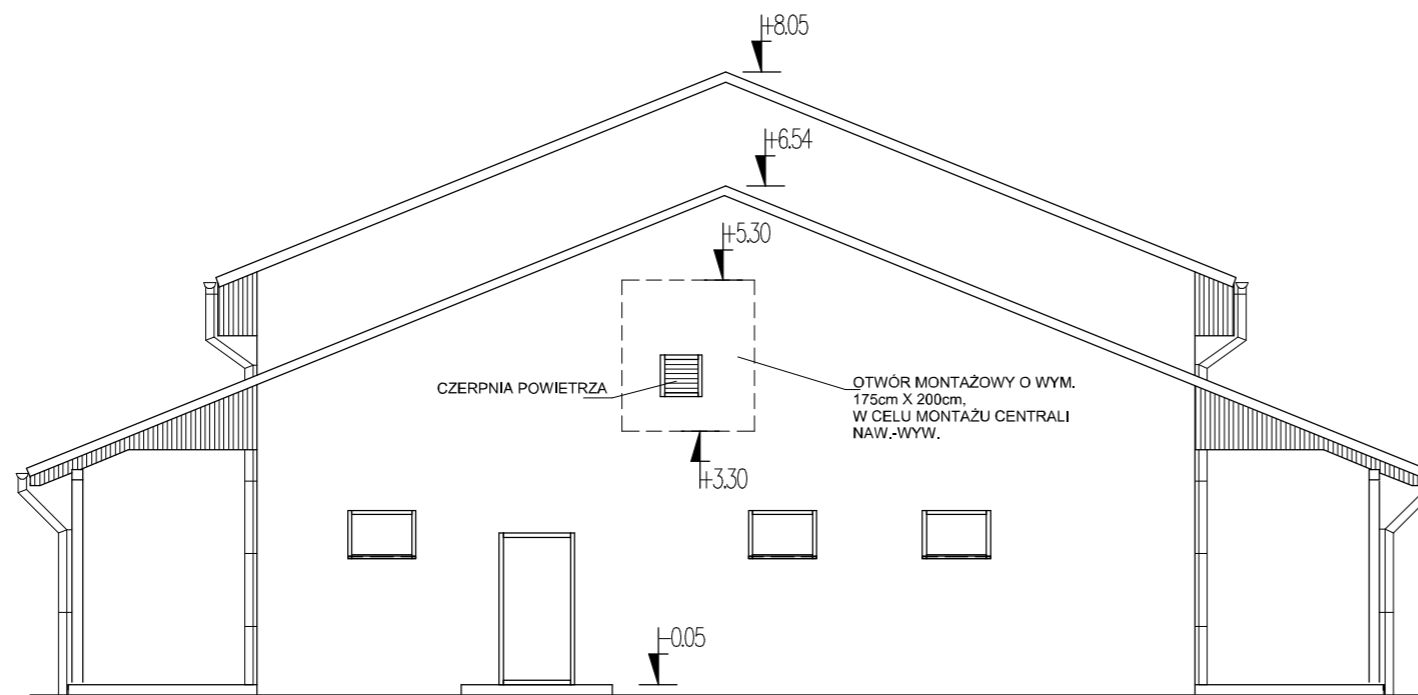

<b>AWIM</b> AGENCJA WSPIERANIA INICJATYW MIESZKANIOWYCH Biuro Projektowo - Budowlane 46-100 Namysłów, ul. Dworcowa 4 tel. 077 4105199				
TEMAT	ELEWACJE			
OBIEKT	SOLECKI DOM SPOTKAŃ			
LOKALIZACJA	STAROŚCIN; UL.OPOLSKA dz. nr 249/2, 249/4, 249/5			
OPRACOWAŁ	mgr inż. M. Klim	(podpis)		
PROJEKTANT	mgr inż.arch. J.Kowalska upr.nr 01/02/OOIA	(podpis)	SKALA 1:100	DATA 04. 2009
SPRAWDZAJĄCY	mgr inż.arch. L.Helka upr.nr 68/73/Op	(podpis)	BRANŻA ARCHITEKTURA	NR RYS./STR. A 6/