



PRZEKRÓJ PODŁUŻNY NA ZJE•DZIE

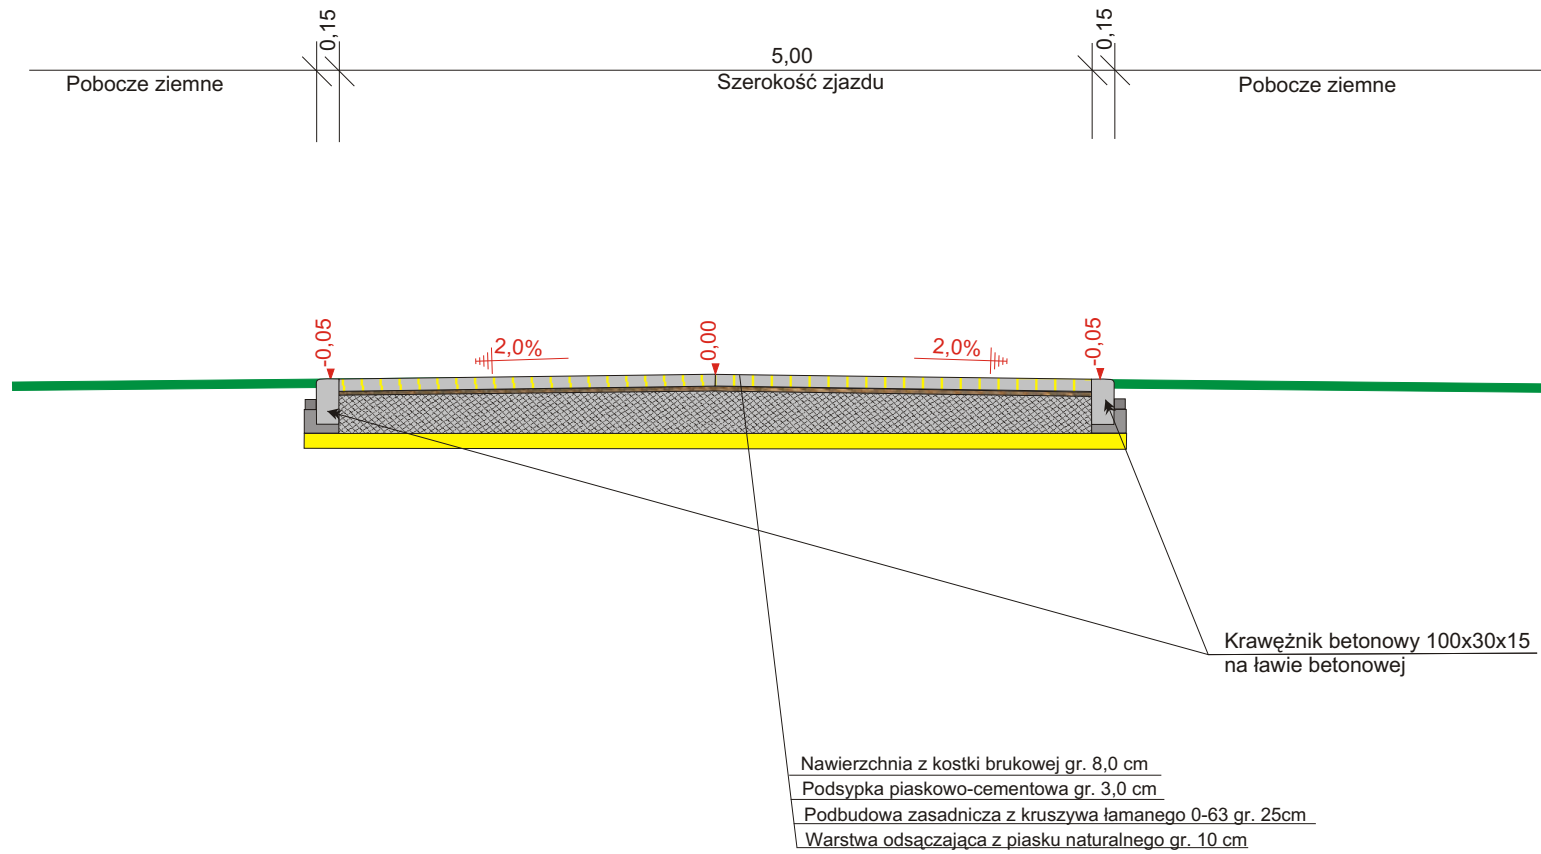


PRZEKRÓJ PODŁUŻNY NA DOJŚCIU

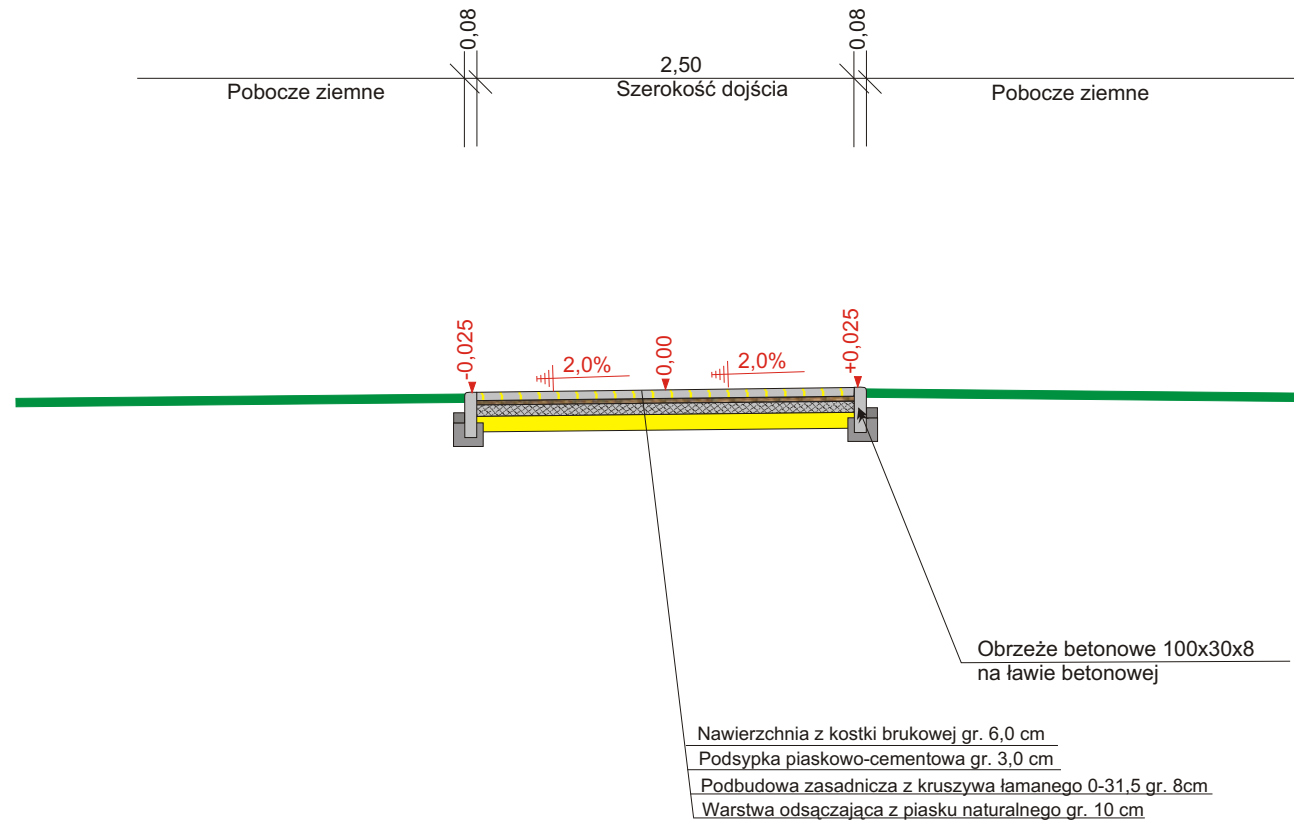


NAZWA ZADANIA	PROJEKT BUDOWLANY: BUDOWA ZJAZDU PUBLICZNEGO Z DOJŚCIEM Z DROGI POWIATOWEJ 1132 O dz. nr 403/1 NA DZIAŁKĘ NR 249/5 W m. STAROŚCIN	
INWESTOR	URZĄD GMINY ŚWIERCZÓW UL. BRZESKA 48. 46-112 ŚWIERCZÓW	
NAZWA RYSUNKU	PRZEKRÓJ PODŁUŻNY	
SKALA	1 : 50	
NR RYSUNKU	2	
DATA OPRAC.	MAJ, 2009 r.	
PROJEKTANT	MAREK WOJTASZCZYK	
SPECJALNOŚĆ I NR UPRAWNIEŃ	KONSTRUKCYJNO- INŻYNIERYJNA W ZAKRESIE DRÓG NR UPRAWNIEŃ - 14/93/OP - UW OPOLE	
JEDNOSTKA PROJEKTOWA	MAREK WOJTASZCZYK 46-200 Kluczbork, Ul. Gliwicka 47b, Ligota Górna	

PRZEKRÓJ POPRZECZNY NA ZJE•DZIE

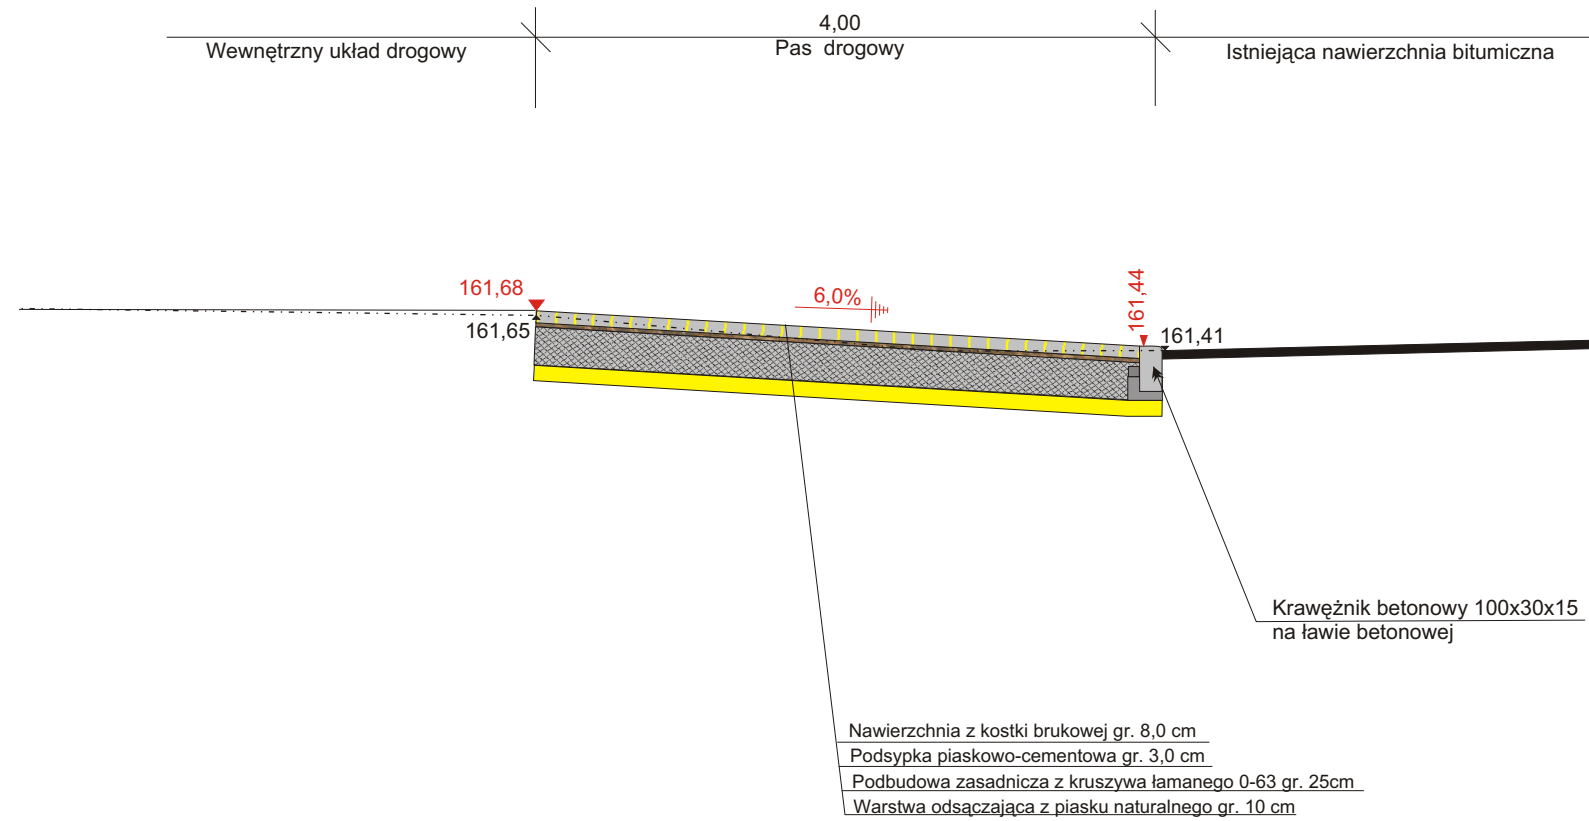

PRZEKRÓJ POPRZECZNY NA DOJŚCIU

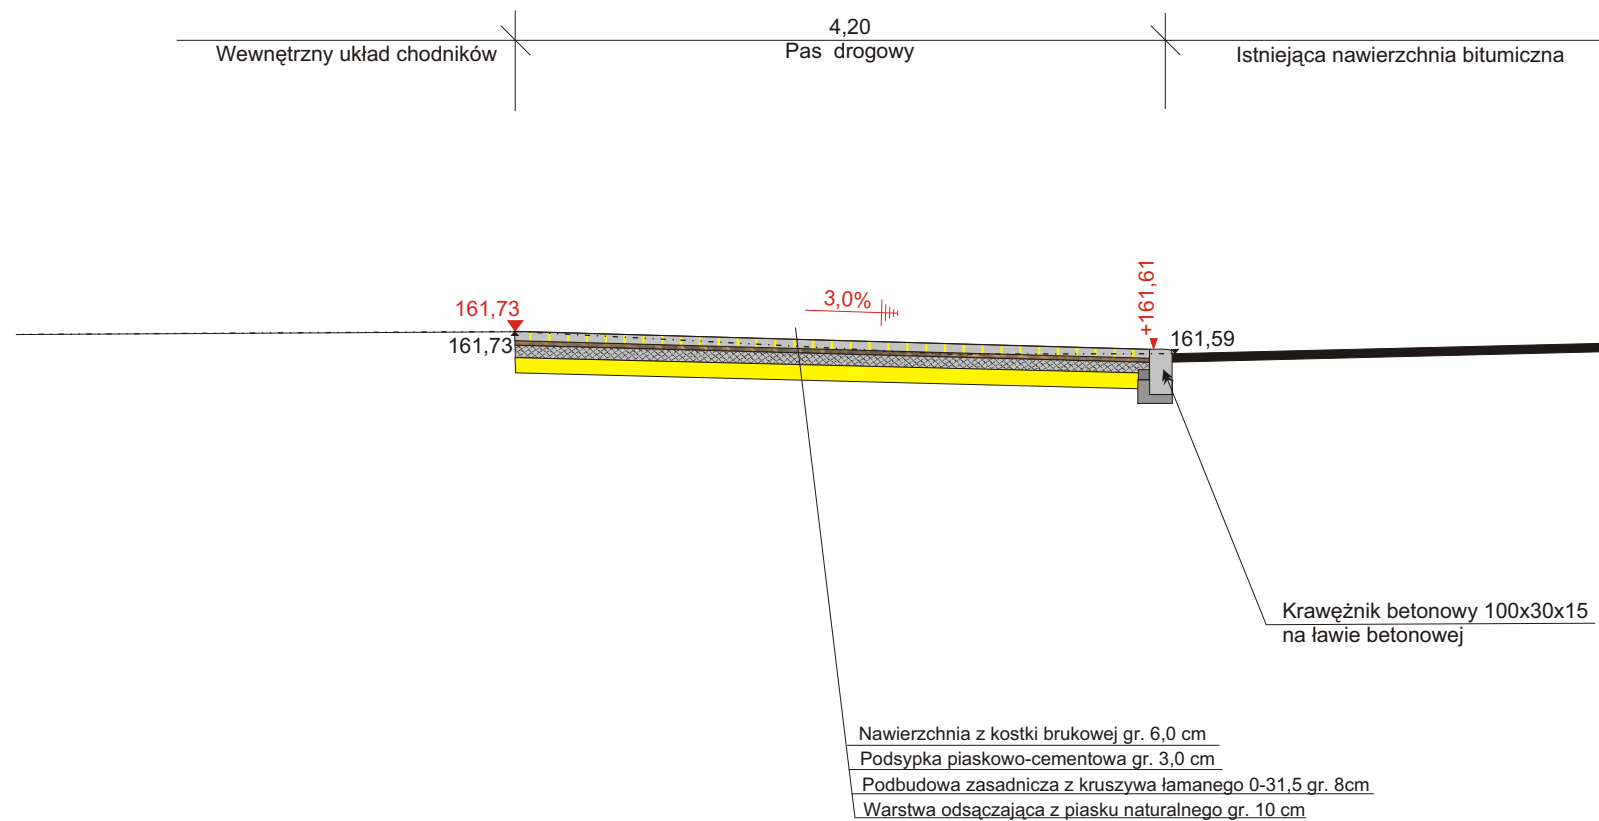

NAZWA ZADANIA	PROJEKT BUDOWLANY: BUDOWA ZJAZDU PUBLICZNEGO Z DOJŚCIEM Z DROGI POWIATOWEJ 1132 O dz. nr 403/1 NA DZIAŁKĘ NR 249/5 W m. STAROŚCIN	
INWESTOR	URZĄD GMINY ŚWIERCZÓW UL. BRZESKA 48. 46-112 ŚWIERCZÓW	
NAZWA RYSUNKU	PRZEKRÓJ POPRZECZNY	
SKALA	1 : 50	
NR RYSUNKU	3	
DATA OPRAC.	MAJ, 2009 r.	
PROJEKTANT	MAREK WOJTASZCZYK	
SPECJALNOŚĆ I NR UPRAWNIENI	KONSTRUKCYJNO- INŻYNIERYJNA W ZAKRESIE DRÓG NR UPRAWNIENI - 14/93/OP - UW OPOLE	
JEDNOSTKA PROJEKTOWA	MAREK WOJTASZCZYK 46-200 Kluczbork, UL. Gliwicka 47b, Ligota Górna	

RZUT Z GÓRY ZJAZDU

Krawężnik betonowy 100x30x15
na ławie betonowej z oporem

560
nawierzchnia na zjeździe wraz z krawężnikami

Obrzeże betonowe 100x30x8
na ławie betonowej z oporem

266
nawierzchnia na dojeździe
wraz z obrzeżami

Granica pasa drogowego

R=5m

2,0%

6,0%

2,0%

R=5m

pas drogowy
400

pas drogowy
420

2,0%

3,0%

15,0m szerokość zjazdu przy włączeniu do drogi powiatowej

DO JAGIENNEJ

DROGA POWIATOWA nr 1132 O

Krawężnik betonowy 100x30x15
na ławie betonowej z oporem

DO DP 11360

NAZWA ZADANIA	PROJEKT BUDOWLANY: BUDOWA ZJAZDU PUBLICZNEGO Z DOJŚCIEM Z DROGI POWIATOWEJ 1132 O dz. nr 403/1 NA DZIAŁKĘ NR 249/5 W m. STAROŚCIN	
INWESTOR	URZĄD GMINY ŚWIERCZÓW UL. BRZESKA 48, 46-112 ŚWIERCZÓW	
NAZWA RYSUNKU	RZUT Z GÓRY	
SKALA	1 : 50	
NR RYSUNKU	4	
DATA OPRAC.	MAJ, 2009 r.	
PROJEKTANT	MAREK WOJTASZCZYK	
SPECJALNOŚĆ I NR UPRAWNIENI	KONSTRUKCYJNO- INŻYNIERYJNA W ZAKRESIE DRÓG NR UPRAWNIENI - 14/93/OP - UW OPOLE	
JEDNOSTKA PROJEKTOWA	MAREK WOJTASZCZYK 46-200 Kluczborok, Ul. Gliwicka 47b, Ligota Górna	