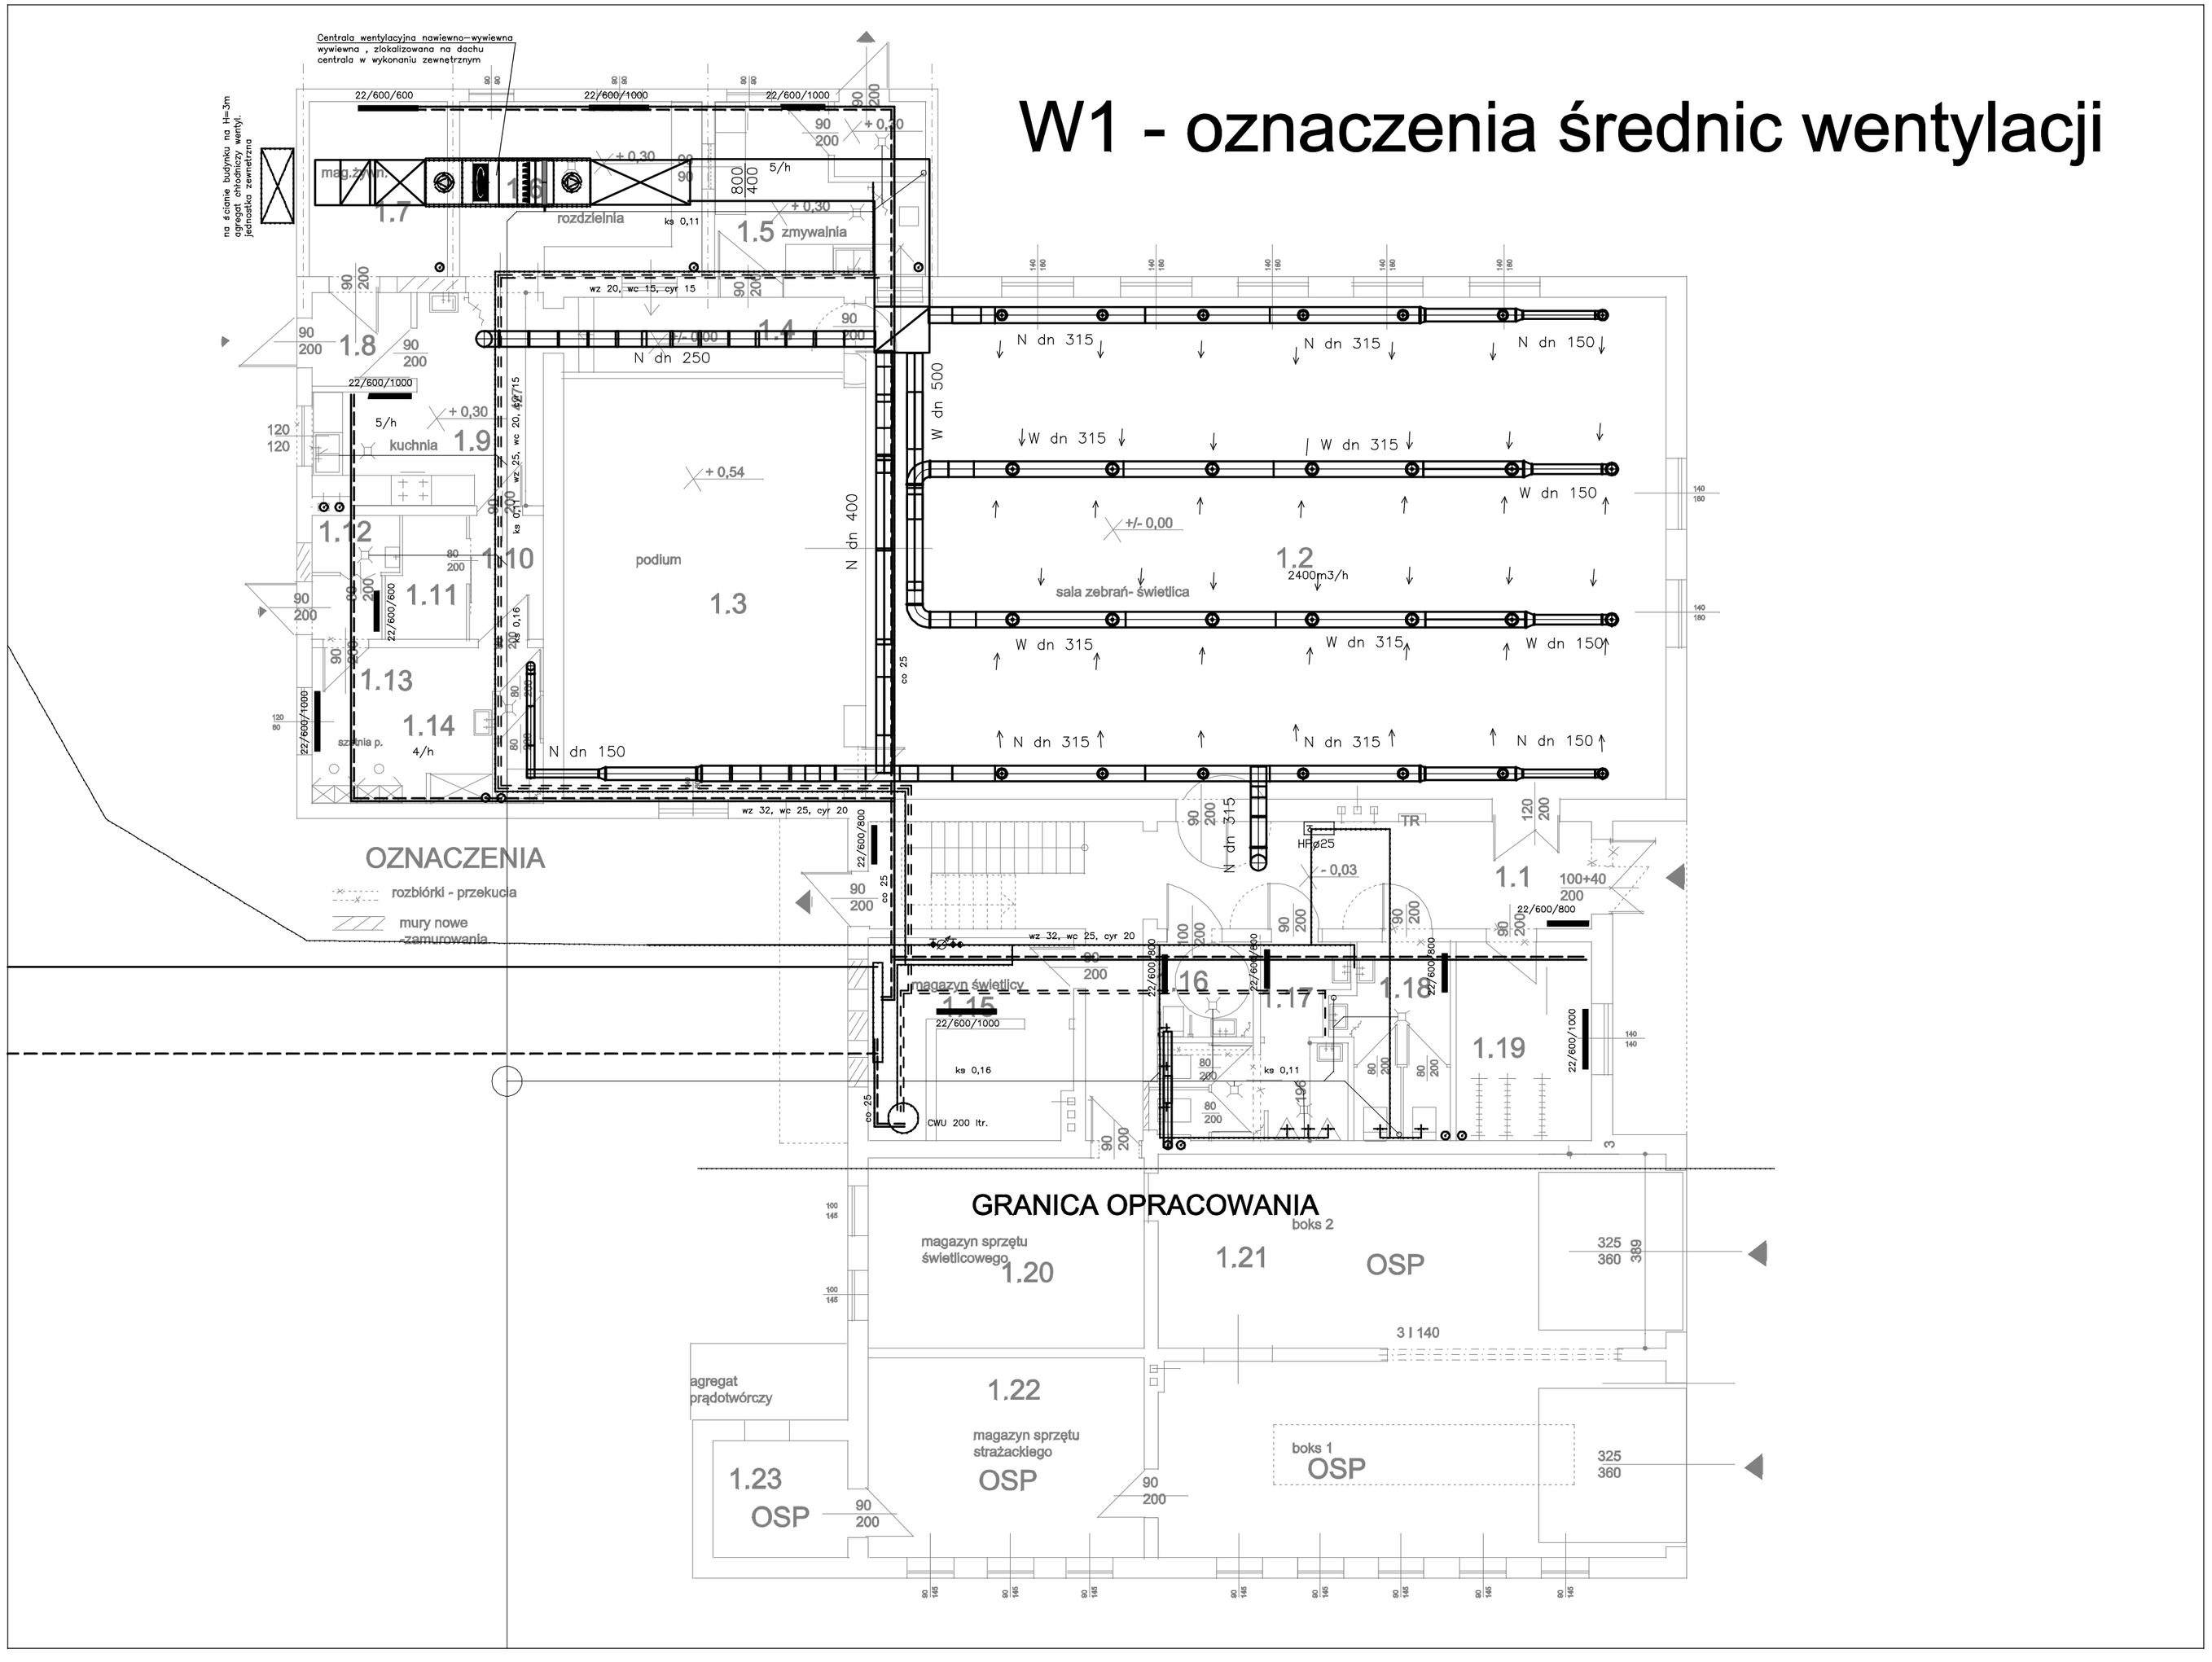W1 - oznaczenia średnic wentylacji