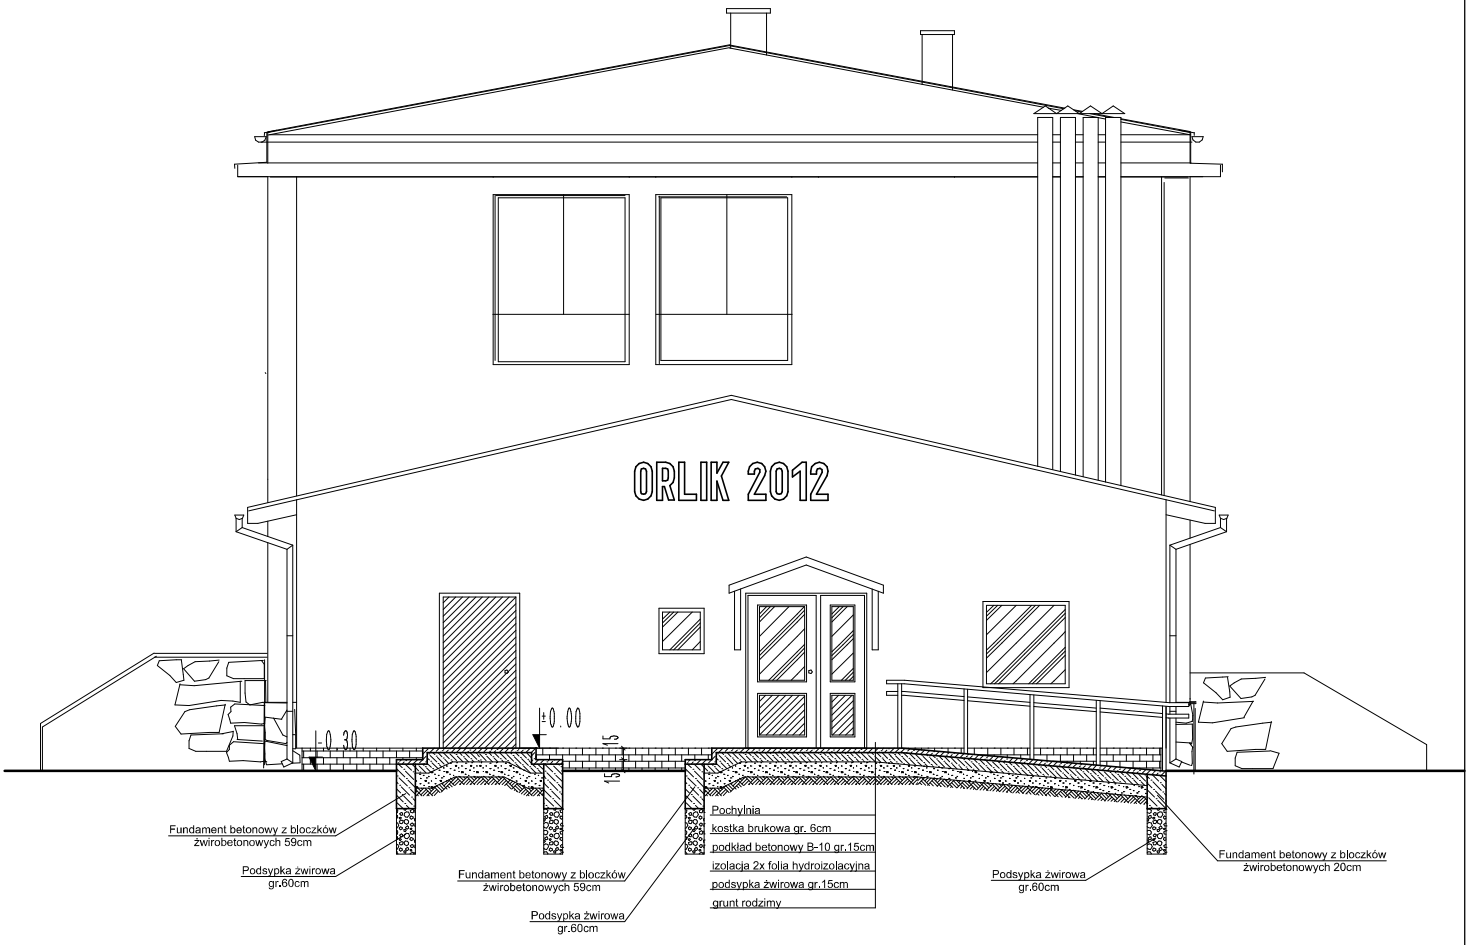

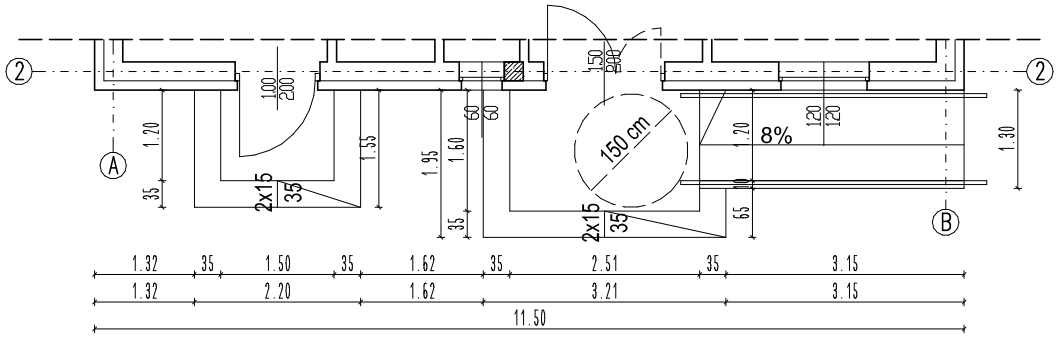

UWAGI:
1) Wszystkie powierzchnie betonowe stykające sie z gruntem nalezy izolować 2x Dysperbitem do gr.2mm lub folią hydroizolacyjną
2) Posadowienie na gruncie rodzimym
3) Całość konstrukcji należy zabezpieczyć farbami przeciwkorozyjnymi.

AWIM *AGENCJA WSPIERANIA INICJATYW MIESZKANIOWYCH*
Biuro Projektowo - Budowlane
46-100 Namysłów, ul. Dworcowa 4
tel. 077 4105199

TEMAT	POCHYLNIA I SCHODY WEJŚCIOWE			
OBIEKT	KOMPLEKS BOISK SPORTOWYCH ORLIK 2012			
LOKALIZACJA	BĄKOWICE; dz. nr 252/2			
ASYSTENT	inż. A. Dobrowolski	(podpis)	SKALA 1:100	
PROJEKTANT	mgr inż.arch. J.Kowalska upr.nr 01/02/OOIA	(podpis)	BRANŻA ARCHITEKTURA	DATA 07. 2012
PROJEKTANT	mgr inż. M. Łężny upr.nr OPL/0687/POOK/11	(podpis)	BRANŻA KONSTRUKCJA	NR RYS./STR. A 6/