


PRZEKRÓJ A-A  
SKALA 1:50

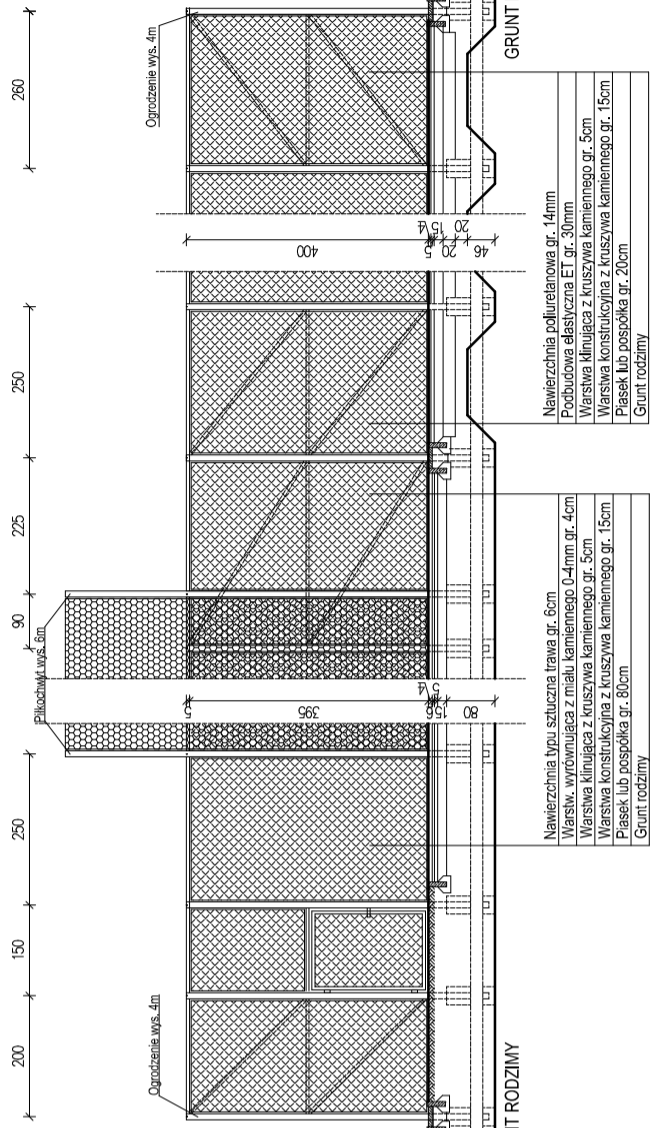

Ogrodzenie wys. 4m

GRUNT RODZIMY

Nawierzchnia poluretanowa gr. 14mm  
Podbudowa elastyczna ET gr. 30mm  
Warstwa kłująca z kruszywa kamiennego gr. 5cm  
Warstwa konstrukcyjna z kruszywa kamiennego gr. 15cm  
Pasek lub posadzka gr. 20cm  
Grunt rodzimy

Ogrodzenie wys. 4m

GRUNT RODZIMY

Nawierzchnia typu szluczna trawa gr. 6cm  
Warstw. wycołniacza z miálu kamiennego 0.4mm gr. 4cm  
Warstwa kłująca z kruszywa kamiennego gr. 5cm  
Warstwa konstrukcyjna z kruszywa kamiennego gr. 15cm  
Pasek lub posadzka gr. 8cm  
Grunt rodzimy

- UWAGI:**
- 1) Przekrój słupków należy przyjąć zgodnie z wytycznymi producentów ogrodzenia.
  - 2) Rozstaw oświowy słupków ogrodzenia wysokiego minimum 2,5m; ogrodzenia niskiego minimum 1,5m.
  - 3) Obrzeża betonowe wykonać na ławach betonowych z betonu B15 z oporem.
  - 4) Fundamenty słupków ogrodzeniowych posadzić min 1,1m ppt.
  - 5) Płtkochwyty wykonac w odległości min 1m od ogrodzenia.

<b>AWIM</b> AGENCJA WSPIERANIA INICJATYW MIESZKANOWYCH			
Biuro Projektowo - Budowlane 46-100 Namysłów, ul. Dworcowa 4 tel. 077 4105 199			
TEMAT	RZUT BOISK		
OBIEKT	KOMPLEKS BOISK SPORTOWYCH ORLIK 2012		
LOKALIZACJA	BAKOWICE dz. nr 25/2	SKALA	DATA
ASYSTENT	inż. A. Dobrowolski	1:50; 1:250	11. 2010
PROJEKTANT	mgr inż arch. J. Kowalska upr. nr 01/02/001A	BRANŻA	NR RYS. STR.
		ARCHITEKTURA	72/