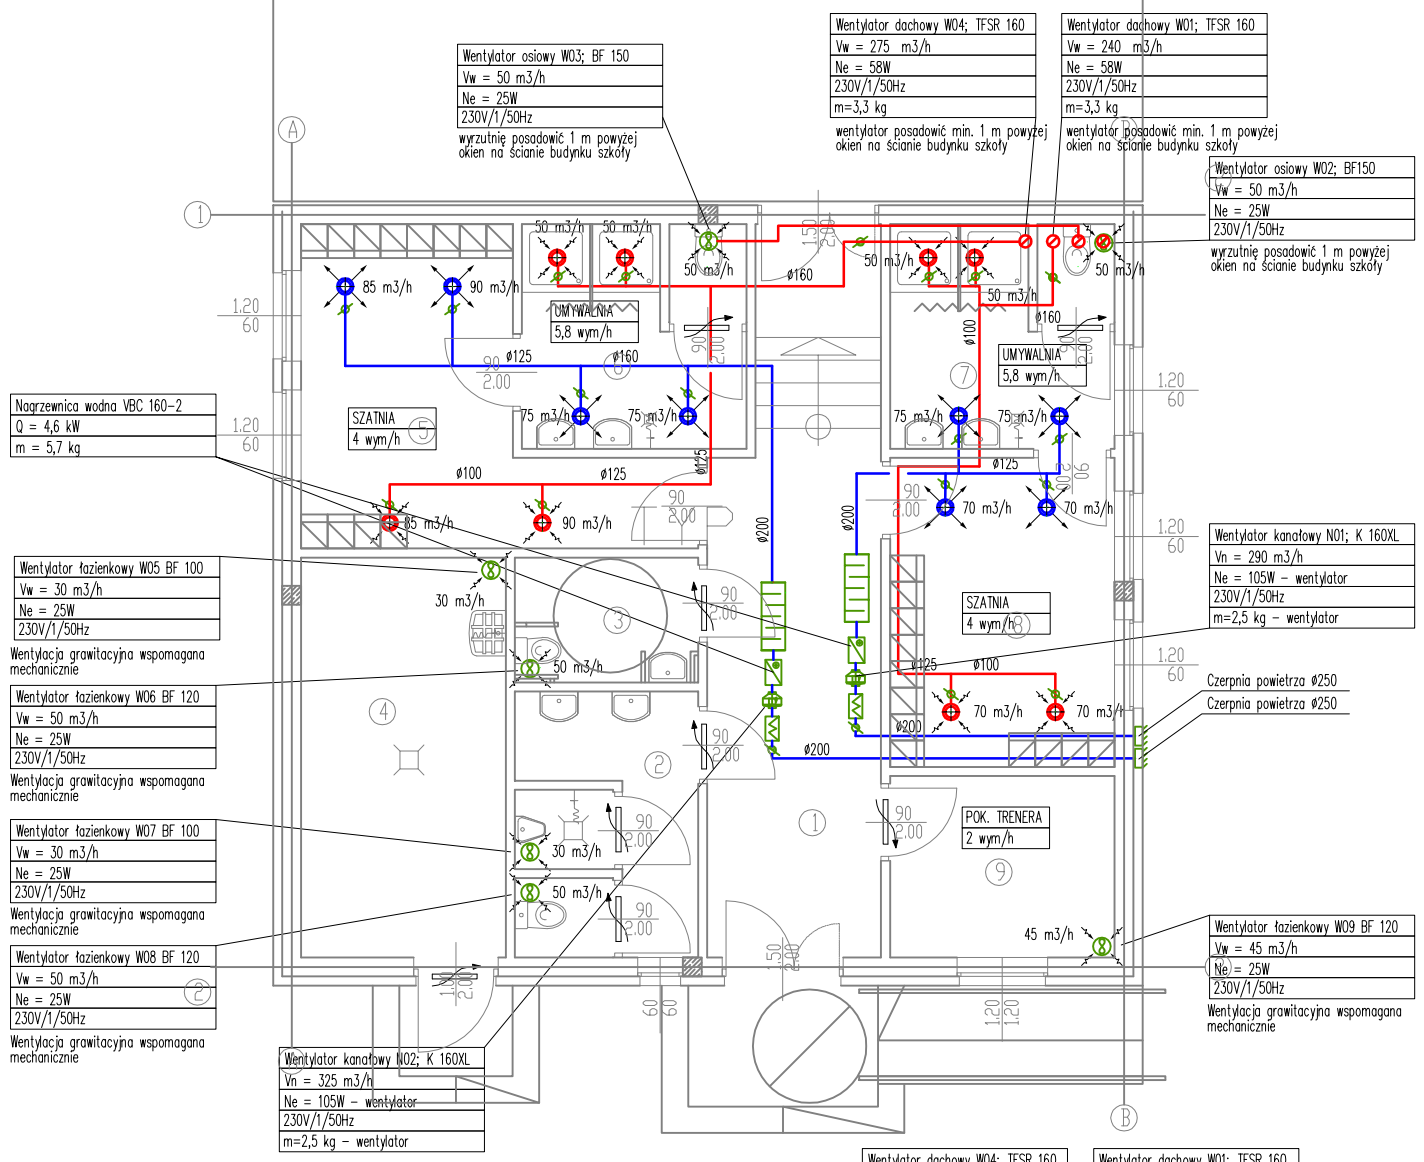

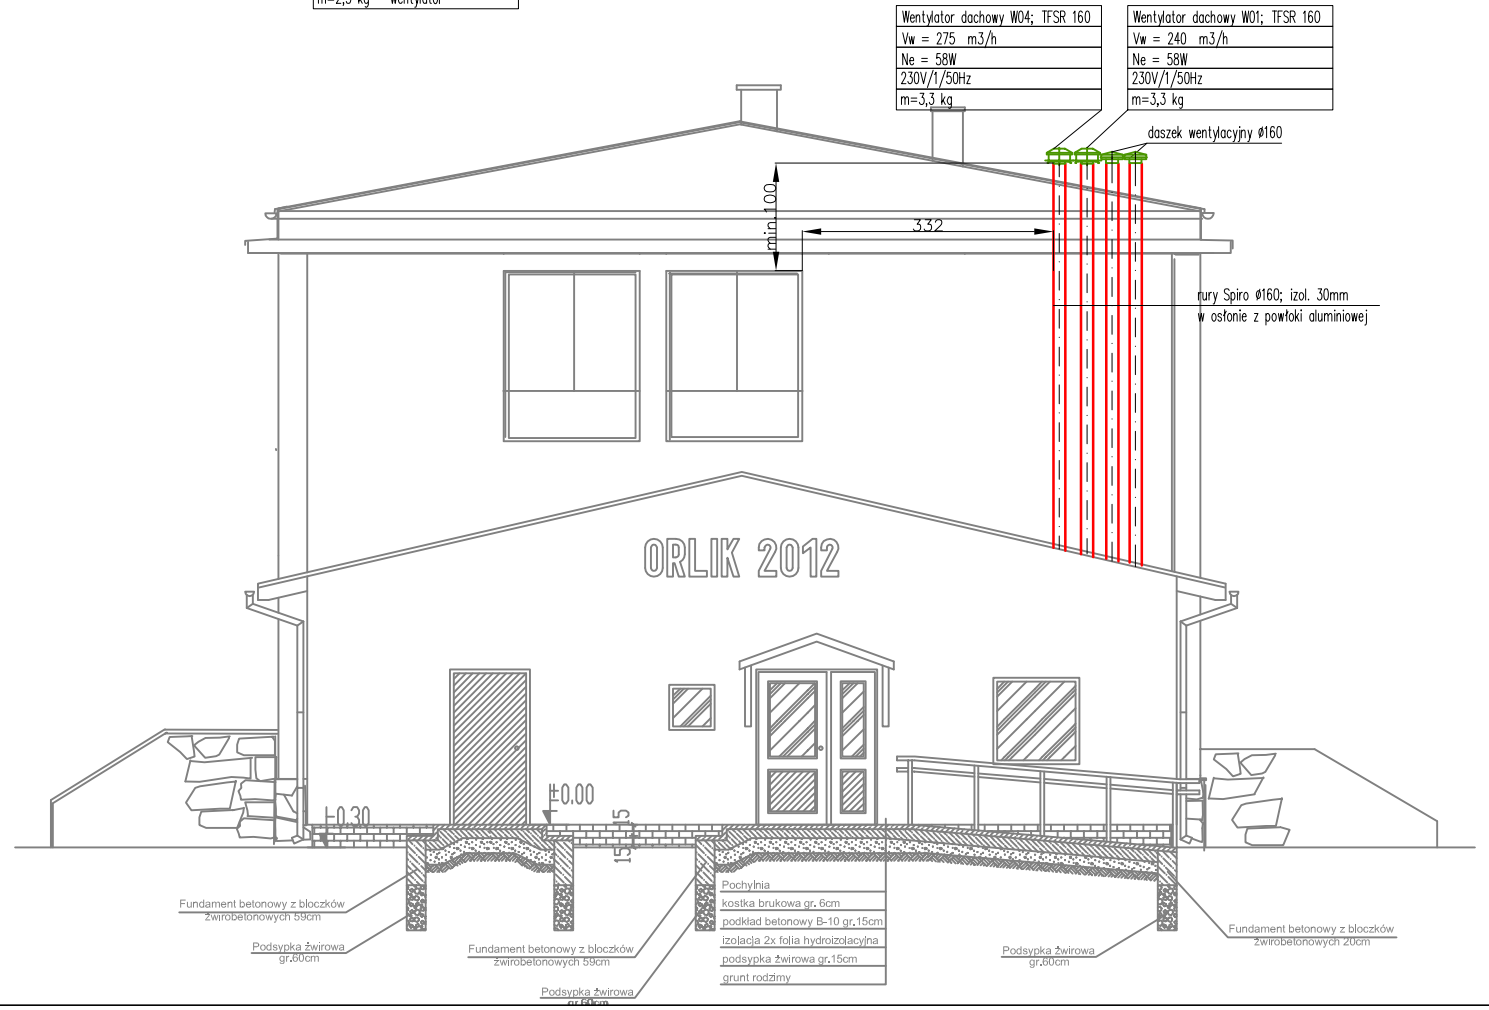

UWAGI:

1. Niniejsza dokumentacja stanowi załącznik do Pozwolenia na Budowę i jest kompletna z punktu widzenia celowi jakiemu ma służyć.
2. Wszystkie roboty należy wykonać zgodnie z Polskimi Normami, Warunkami Technicznymi Wykonania i Odbioru Robót.
3. Przed rozpoczęciem realizacji projektu należy sprawdzić możliwość montażu kanałów i urządzeń.
4. Wymiary oraz poziomy na rysunkach należy porównać ze stanem istniejącym i uzgodnić na budowie. W przypadku stwierdzenia niezgodności fakt ten należy przed rozpoczęciem prac bewzględnie zgłosić projektantowi . Rysunki należy rozpatrywać łącznie z informacjami
zawartymi w części opisowej oraz z dokumentacją branżową. Stwierdzone niezgodności należy zgłosić projektantowi przed rozpoczęciem robót.
5. Wszystkie pojawiające sie na rysunkach nazwy handlowe należy traktować jako przykład określający standard przyjętych rozwiązań. Ewentualne rozwiązania zamienne uzgodnić pisemnie z Inwestorem i generalnym projektantem.
6. Dopuszcza sie stosowanie materiałów zamiennych pod warunkiem, że posiadają one cechy nie gorsze jakościowo i technicznie od wskazanych w projekcie.

WYTYCZNE WYKONANIA:

1. Instalację wykonać z kanałów okrągłych typ Spiro i elastycznych typu Flex
2. Nawiewniki i wywiewniki podłączać przy użyciu kanałów tłumiącychh typu SonOduct.
3. Kanały i urządzenia montować wyłącznie do konstrukcji budynku za pomocą rozwiązań systemowych np HILTI.
4. Na kanałach należy zamontować klapy rewizyjne do czyszczenia kanałów.
5. Kanały nawiewne (od nagrzewnicy do nawiewników) należy zaizolować termicznie izolacją z wełny mineralnej grubości 50mm w płaszczu z folii aluminiowej.
6. Kanały wywiewne (w strefach nieogrzewanych) należy zaizolować termicznie izolacją z wełny mineralnej grubości 50mm w płaszczu z folii aluminiowej.

LEGENDA:

- Instalacja nawiewna
- Instalacja wywiewna

35 m3/h – Nawiewnik np. TST 125 Systemair

15 m3/h – Wywiewnik np. TST 125 Systemair

– Tłumik L=900mm. np. LDC Systemair

– Filtr kasetowy. np. FGR Systemair

– Przepustnica regulacyjna np. SPM Systemair

– Przepustnica zwrotna np. RSK Systemair

– Kratka kontaktowa lub szczelina

AWIM *AGENCJA WSPIERANIA INICJATYW MIESZKANIOWYCH*
Biuro Projektowo - Budowlane
46-100 Namysłów, ul. Dworcowa 4
tel. 077 4105199

TEMAT	Instalacja wentylacji mechanicznej			
OBIEKT	KOMPLEKS BOISK SPORTOWYCH ORLIK 2012			
LOKALIZACJA	BĄKOWICE; dz. nr 252/2			
OPRACOWAŁ	inż. M. Tomicki	(podpis)	SKALA 1:100	DATA 07.2012
PROJEKTANT	mgr inż. I. Bors upr.nr 63/DOŚ/03	(podpis)	BRANŻA INSTALACJE SANIT.	NR RYS./STR. IS02