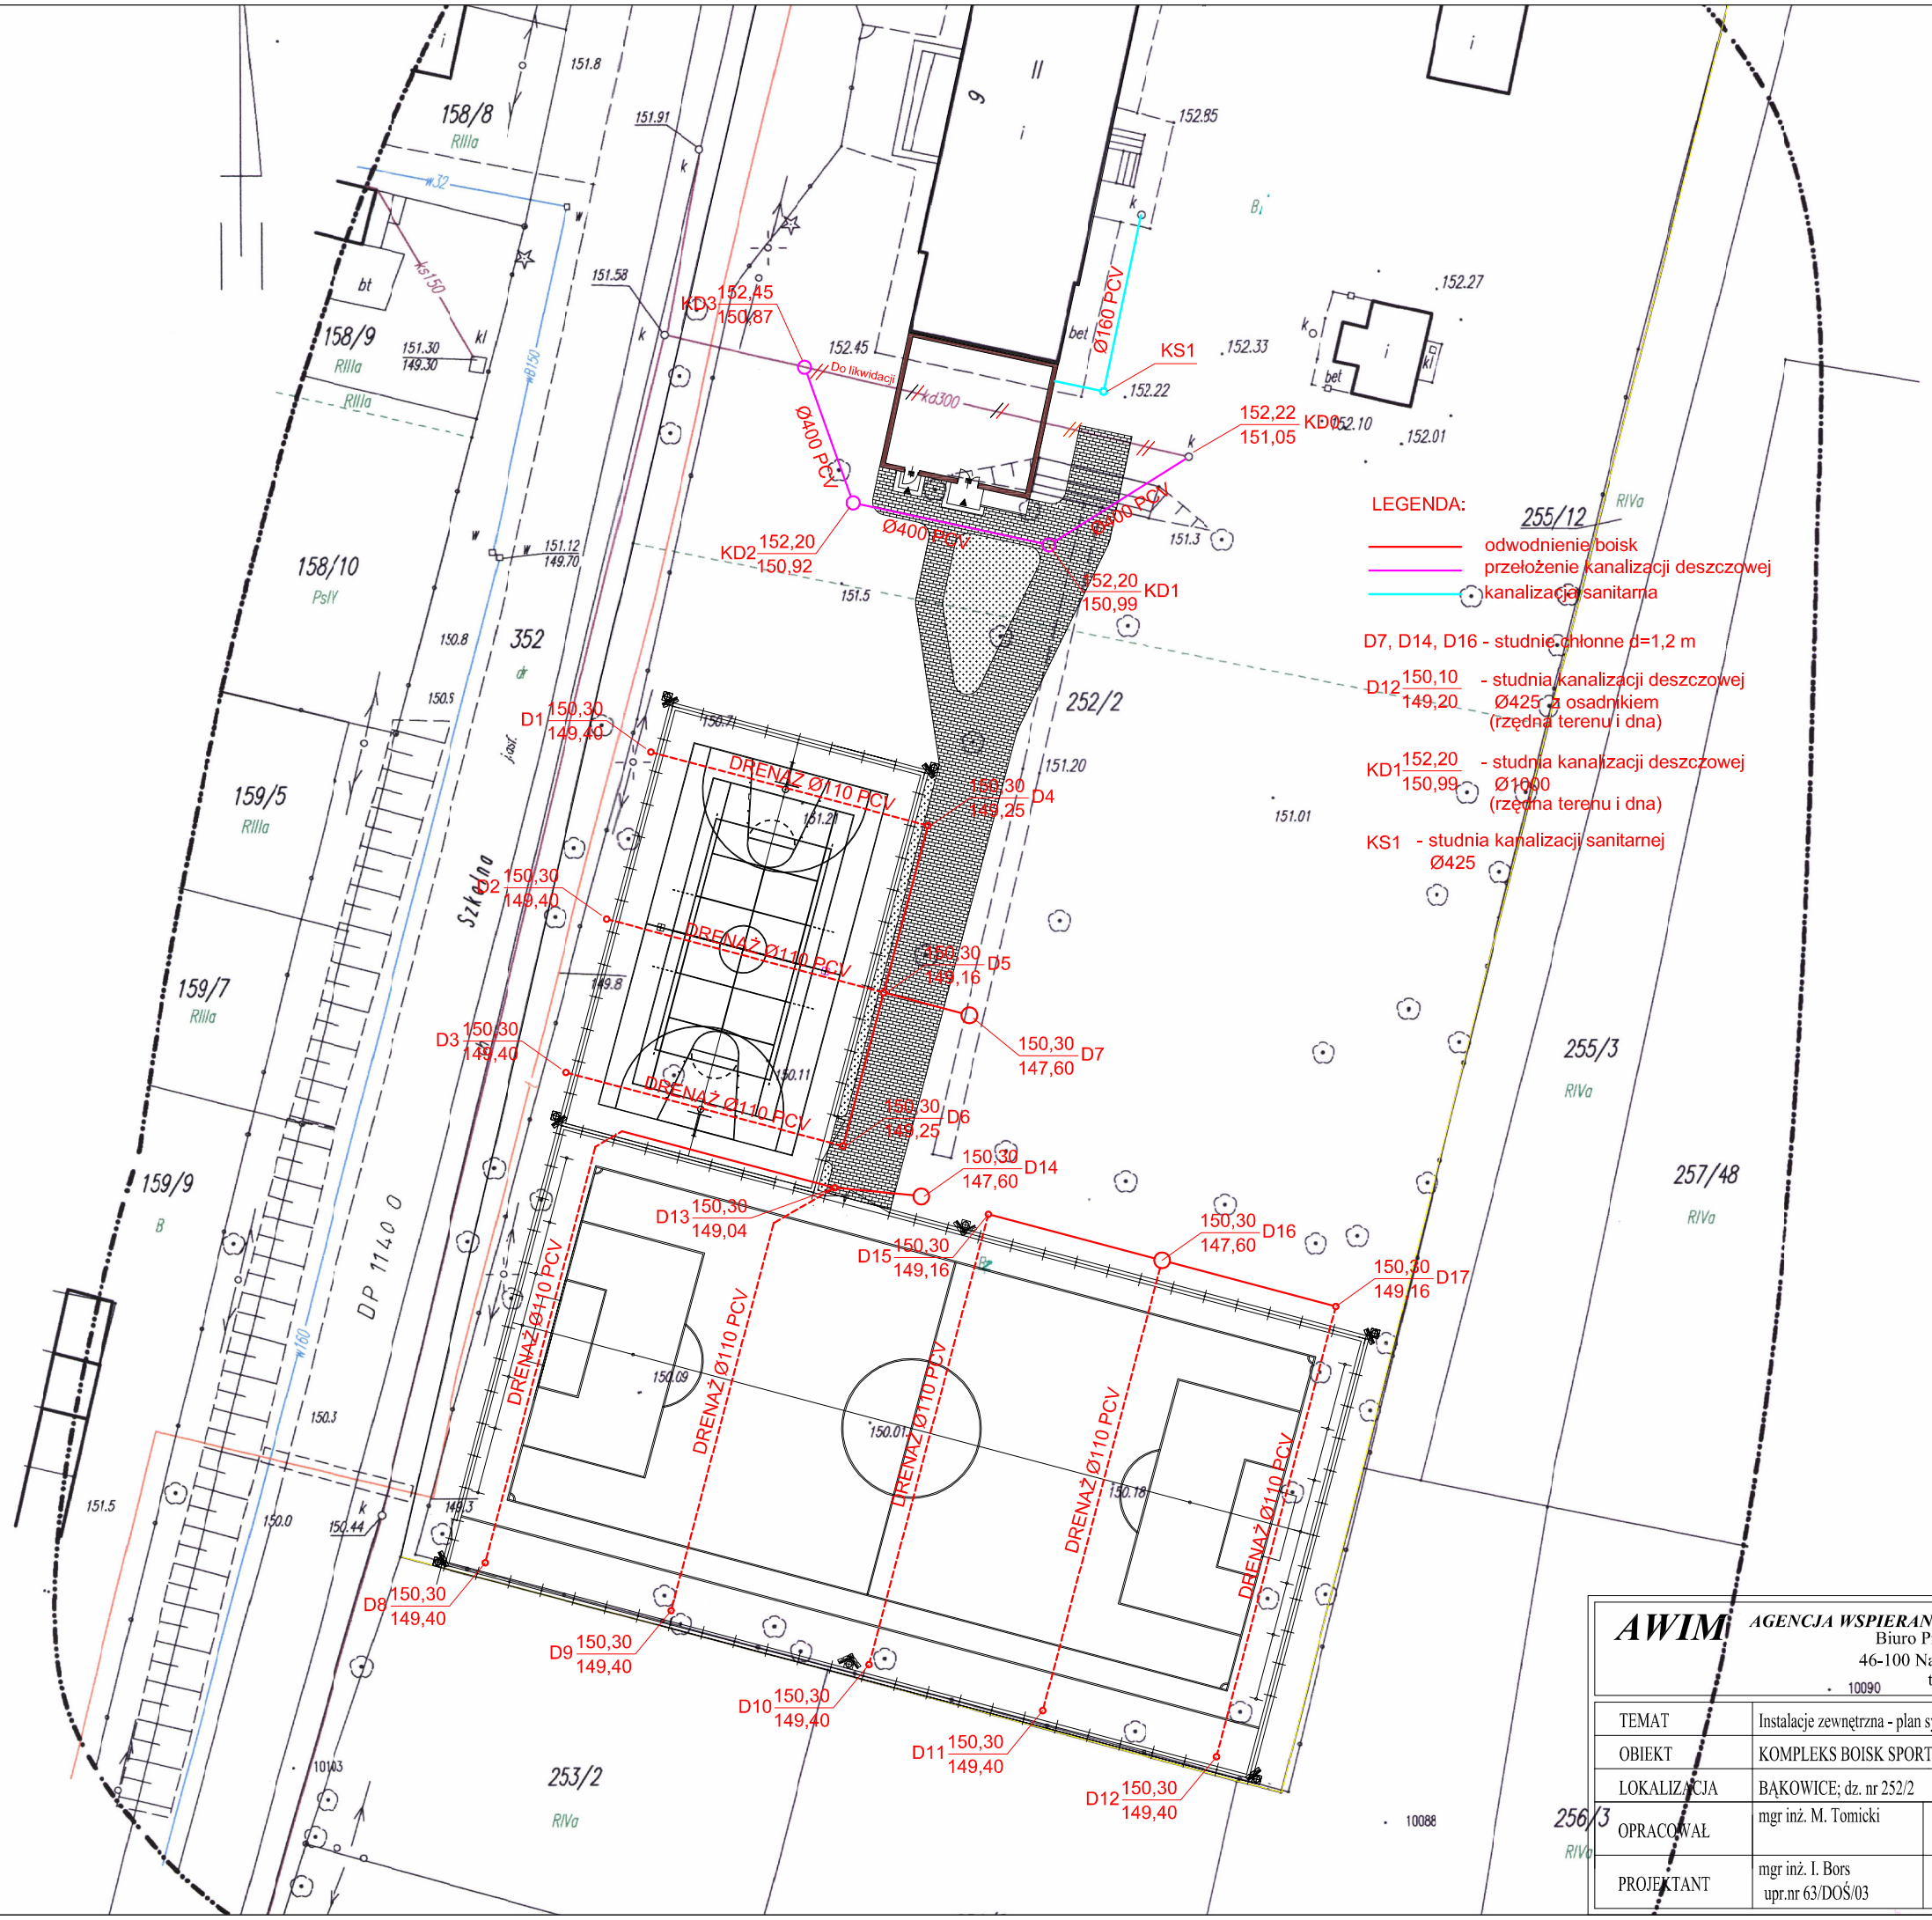

AWIM *AGENCJA WSPIERANIA INICJATYW MIESZKANIOWYCH*
Biuro Projektowo - Budowlane
46-100 Namysłów, ul. Dworcowa 4
tel. 077 4105199

TEMAT	Instalacje zewnętrzna - plan sytuacyjny			
OBIEKT	KOMPLEKS BOISK SPORTOWYCH ORLIK 2012			
LOKALIZACJA	BĄKOWICE; dz. nr 252/2			
OPRACOWAŁ	mgr inż. M. Tomicki	(podpis)	SKALA 1:500	DATA 07.2012
PROJEKTANT	mgr inż. I. Bors upr.nr 63/DOŚ/03	(podpis)	BRANŻA INSTALACJE SANIT.	NR RYS./STR. IS04