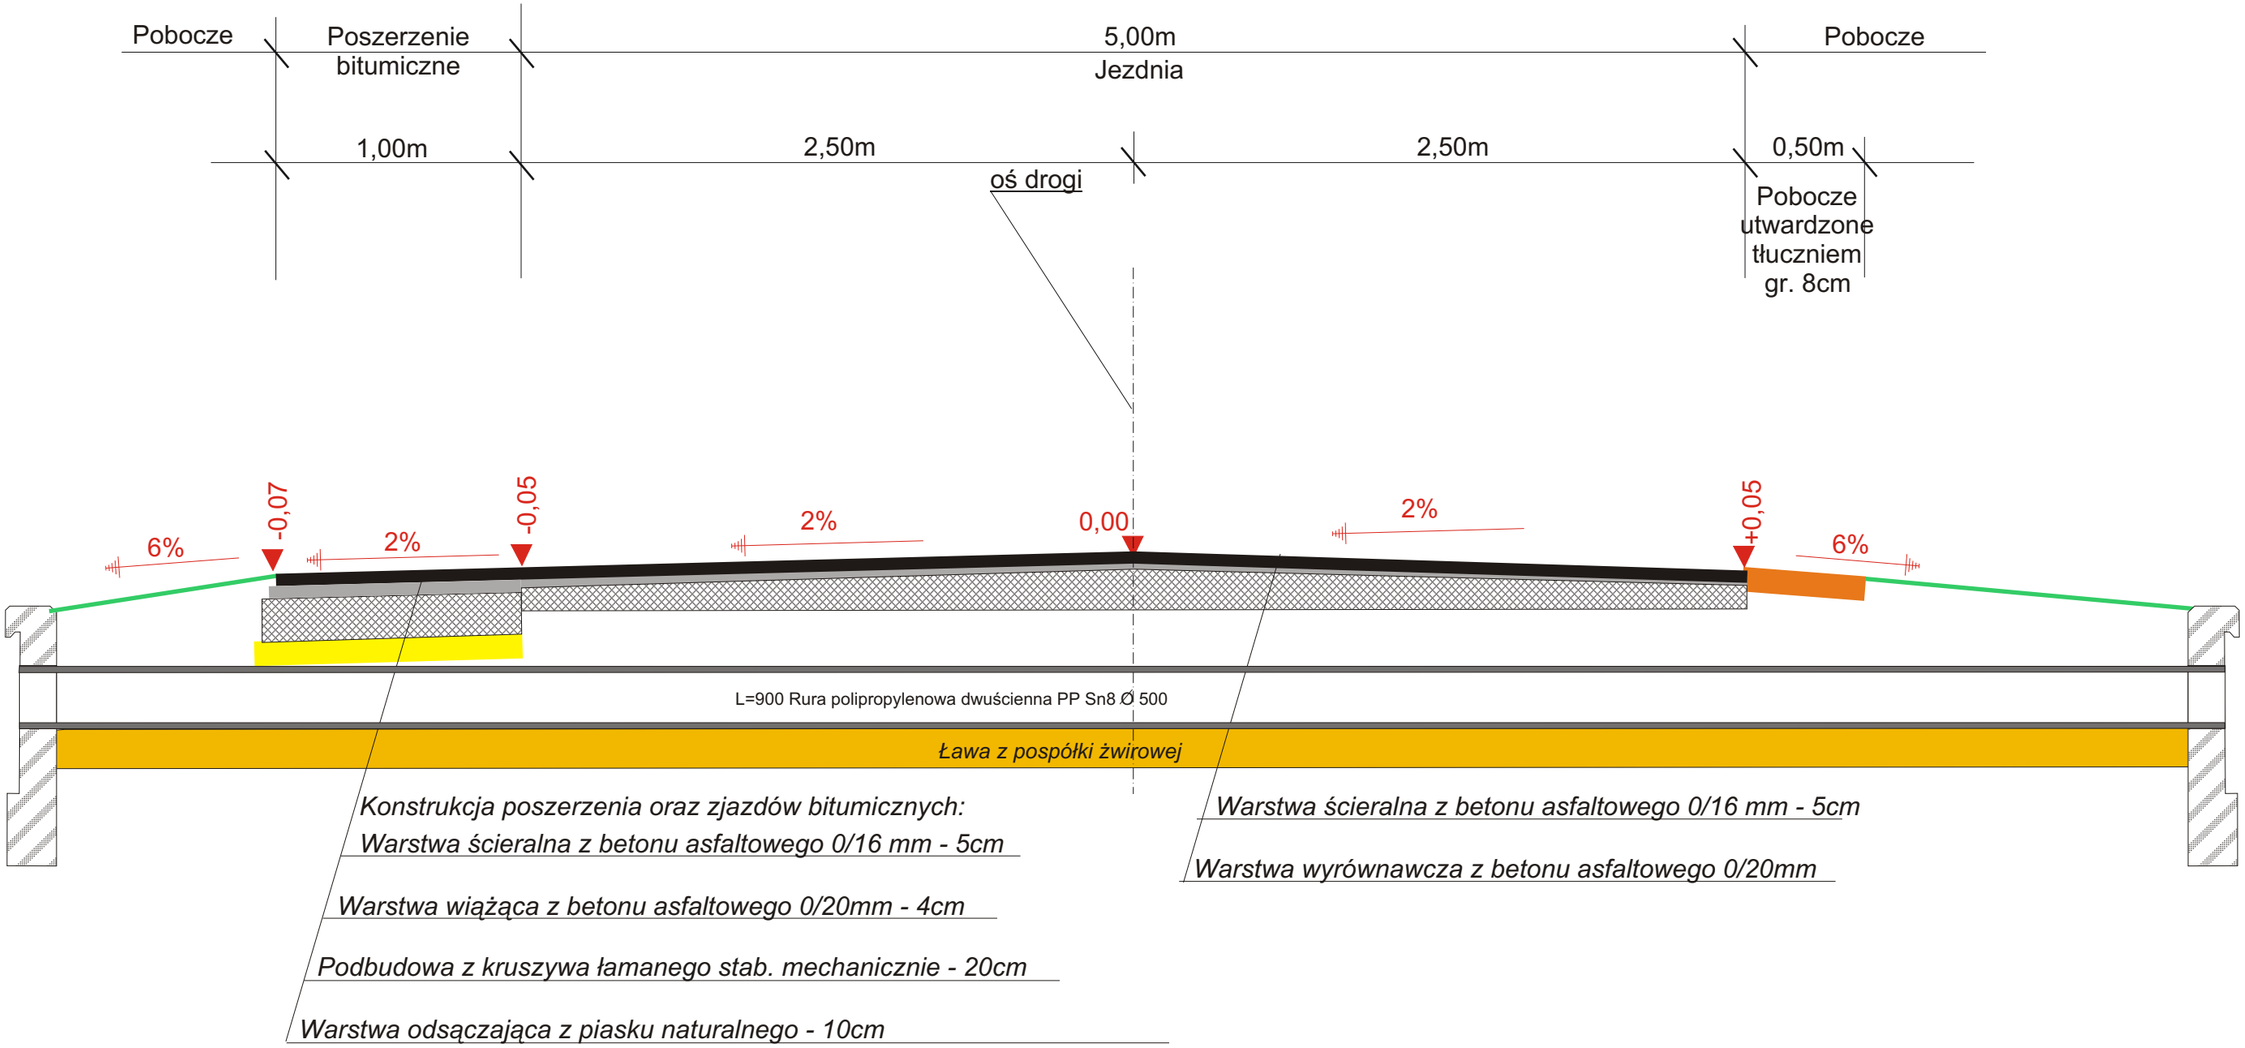
Pobocze
Poszerzenie bitumiczne
5,00m
Jezdnia
Pobocze
1,00m
2,50m
2,50m
0,50m
oś drogi
Pobocze utwardzone tłuczniem gr. 8cm
6%
-0,07
2%
-0,05
2%
0,00
2%
+0,05
6%
L=900 Rura polipropylenowa dwuścienna PP Sn8 Ø 500
Ława z pospółki żwirowej
Konstrukcja poszerzenia oraz zjazdów bitumicznych:
Warstwa ścieralna z betonu asfaltowego 0/16 mm - 5cm
Warstwa wiążąca z betonu asfaltowego 0/20mm - 4cm
Podbudowa z kruszywa łamanego stab. mechanicznie - 20cm
Warstwa odsączająca z piasku naturalnego - 10cm
Warstwa ścieralna z betonu asfaltowego 0/16 mm - 5cm
Warstwa wyrównawcza z betonu asfaltowego 0/20mm