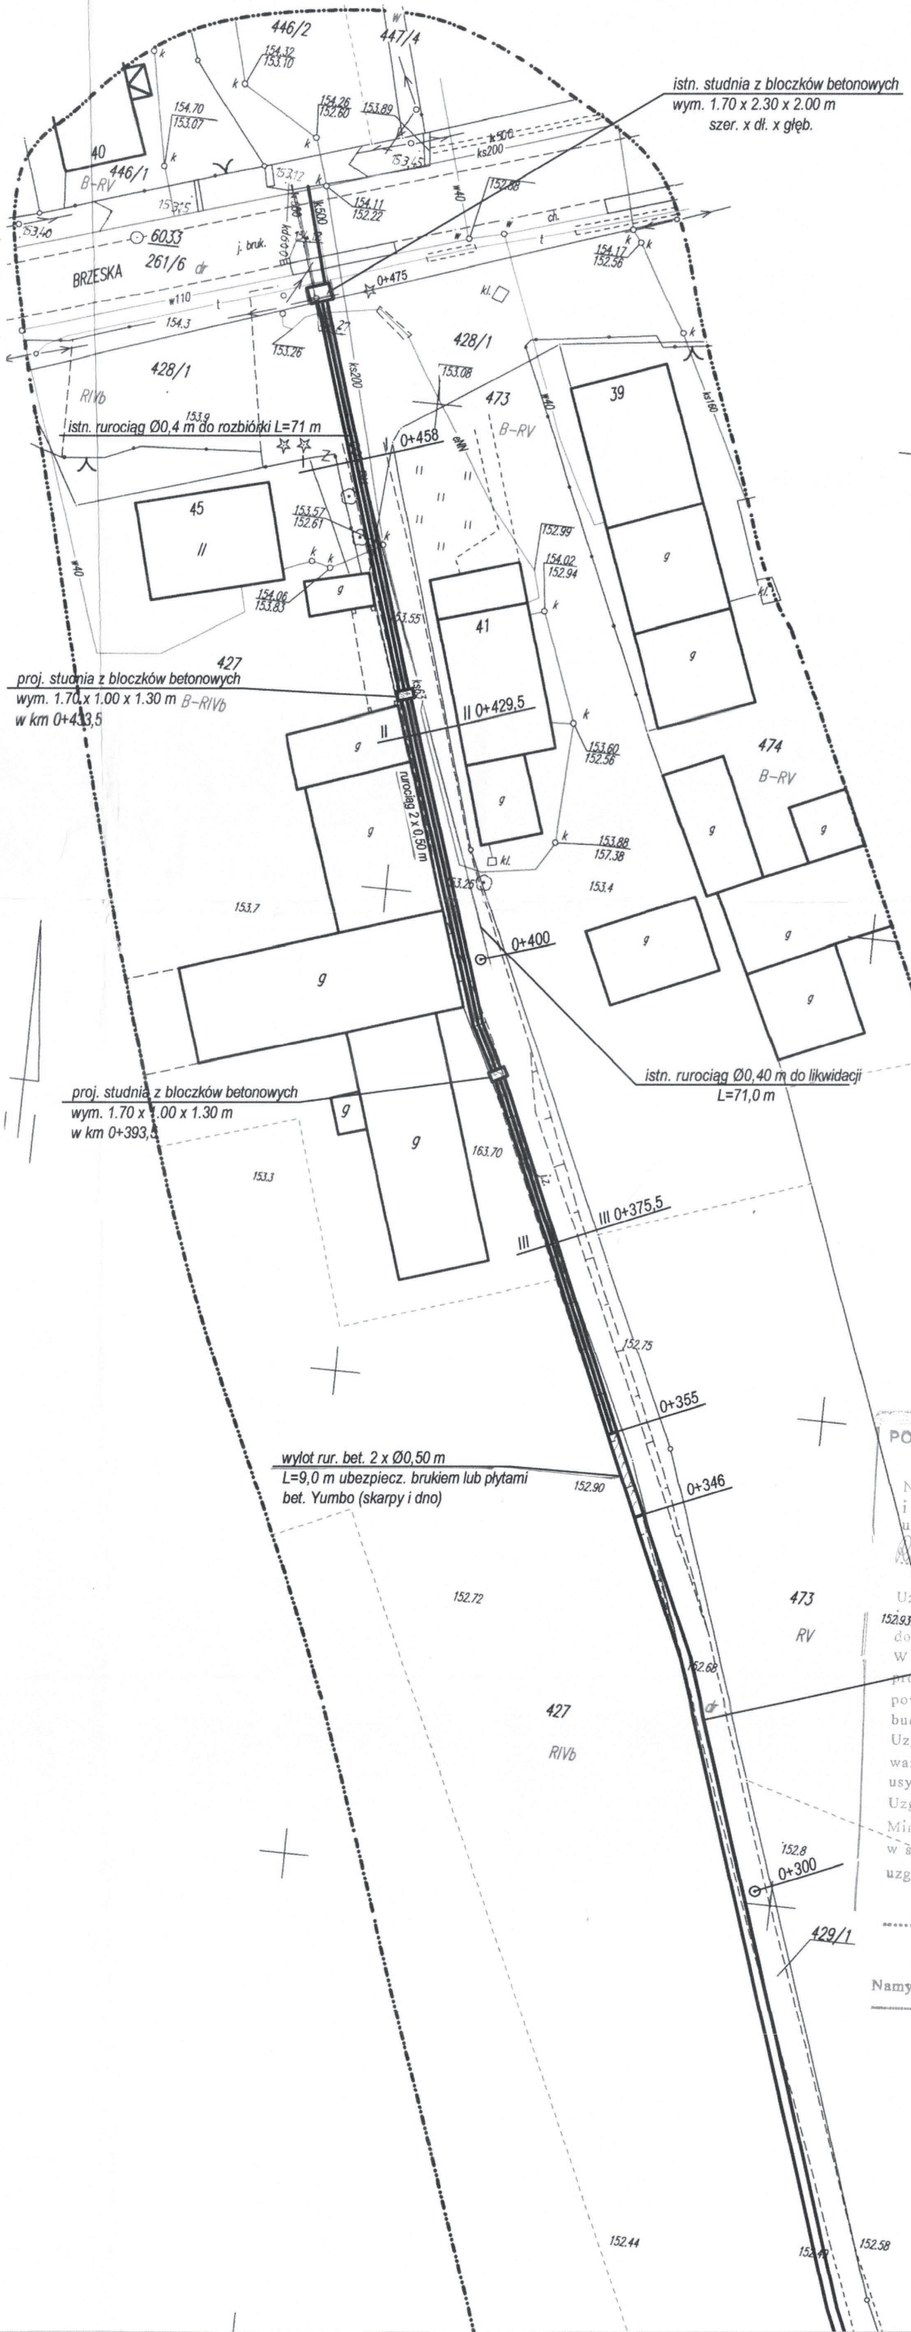

MAPA DO CELÓW PROJEKTOWYCH

skala 1 : 500

sekcja 6.145.18.15.3, 6.145.18.20.1, 6.145.18.20.3(464.131.074, 464.131.083)

gmina : 160604_2, Świerczów obr. 0061, Świerczów

działka: 428/1, 429/2, 429/1 km3 KERG 61-12/2013

Mapę do celów projektowych sporządził na podstawie pomiaru bezpośredniego
Geodeta uprawniony inż. Tomasz Grudziński nr upr. 11386
UKŁAD WSPÓŁRZĘDNYCH 2000 POZIOM ODNIESIENIA KRONSZTDT
Granice działek nie były przedmiotem ustalenia i mogą nie odzwierciedlać rzeczywistego stanu prawnego, kontury użytków wniesiono na podstawie mapy ewidencji gruntów.

USŁUGI GEODEZYJNE
Tomasz Grudziński
ul.Chocimska 10/10, 49-300 Brzeg
tel. 602 690 152
NIP 747-125-90-66 REGON 531146089

GEODETA UPRAWNIONY
inż.Tomasz Grudziński
Nr upr.11386 zakres 1, 2 i 5

STAROSTA NAMYSŁOWSKI
Powiatowy Ośrodek Dokumentacji Geodezyjnej i Kartograficznej w Namysłowie
Poświadcza się zgodność niniejszego dokumentu z oryginałem przyjętym do państwowego zasobu geodezyjnego i kartograficznego 2217/12
Starosta Namysłowski
(nazwa organu przechowującego oryginał)
w dniu 2013 -08- 01
2013 -08- 01
miejscowość i data
Z up. STAROSTY
(imię i nazwisko, podpis, stanowisko służbowe osoby upoważnionej)
mgr inż. Dariusz Kowaliński

Legenda :

—— rurociągi do uzgodnienia wraz z budowlami

38

STAROSTA NAMYSŁOWSKI
Powiatowy Ośrodek Dokumentacji Geodezyjnej i Kartograficznej w Namysłowie
w obszarze oznaczonym linią ..... dokonano aktualizacji treści mapy zasadniczej. Dokumenty z pomiarów aktualizacyjnych przyjęto do zasobu powiatowego w dniu 2013 -08- 01 i zaewidencjonowano pod nr 61-12/13
Niniejsza mapa może służyć do celów projektowych.
Projektowane obiekty budowlane wymagające pozwolenia na budowę podlegają wytyczeniu i inwentaryzacji powykonawczej przez jednostki uprawnione do wykonywania prac geodezyjnych.
2013 -08- 01
miejscowość i data
Z up. STAROSTY
(imię i nazwisko, podpis, stanowisko służbowe osoby upoważnionej)
mgr inż. Dariusz Kowaliński

Upr. Nr 156/78/Op DZ.U. Nr 8/75
mgr inż. Stanisław Wasik
46-100 Namysłów, ul. Otawska 3/2
Uprawniony do proj. nadz. i kier. rob. w specj. wod.-mel.

POWIATOWY ZESPÓŁ UZGADNIANIA DOKUMENTACJI PROJEKTOWYCH
w NAMYSŁOWIE
Na podstawie art. 32 ust. 1 ustawy z dnia 17 maja 1989r.-Prawo geodezyjne i kartograficzne (Dz.U.z 2000r. Nr 160, poz. 1086 i Nr 120, poz. 1268) uzgodniono usytuowanie projektowanych sieci uzbrojenia terenu
Rurociąg betonowy odwadniający dz. 428/1, 429/1 w m. Świerczów
(wpisać rodzaj projektowanych sieci uzbrojenia terenu)
Uzgodnione usytuowanie projektowanych sieci uzbrojenia terenu wytyczeniu geodezyjnej inwentaryzacji powykonawczej nie jest konieczne do wykonywania prac geodezyjnych.
W razie niezgodności stanu rzeczywistego terenu z uzgodnionym projektem inwestor zobowiązany jest przyłożyć mapę z wynikami pomiarów powykonawczych, wykonanej przez jednostkę ewidencji architektoniczno-budowlanej.
Uzgodnienie usytuowania projektowanych sieci uzbrojenia terenu zachowuje ważność przez okres obowiązywania opinii w sprawie uzgadniania usytuowania projektowanych sieci uzbrojenia terenu.
Uzgodnienia tracą ważność w przypadkach o których mowa w § 13 rozporządzenia Ministra Rozwoju i Budownictwa z dnia 2kwietnia 2001r. w sprawie geodezyjnej ewidencji sieci uzbrojenia terenu oraz zespołów uzgadniania dokumentacji projektowej (Dz.U.Nr38, poz.455).
ZUD 241/2013
(sygn. opinii)
(organ uzgadniający - imię, nazwisko, podpis przewodniczącego zespołu)
PRZEWODNICZĄCY
Powiatowego Zespołu Uzgadniania Dokumentacji Projektowej
Namysłów, dnia 2013 -12- 06

SZKIC LOKALIZACJI

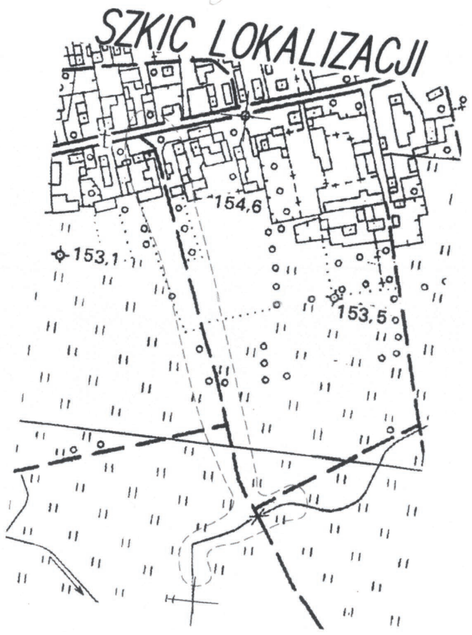

Projekt zagospodarowania terenu MAPA NR 2.