Profil podłużny rowu
Skala 1:100/500

Profil podłużny rurociągu
Skala 1:100/500

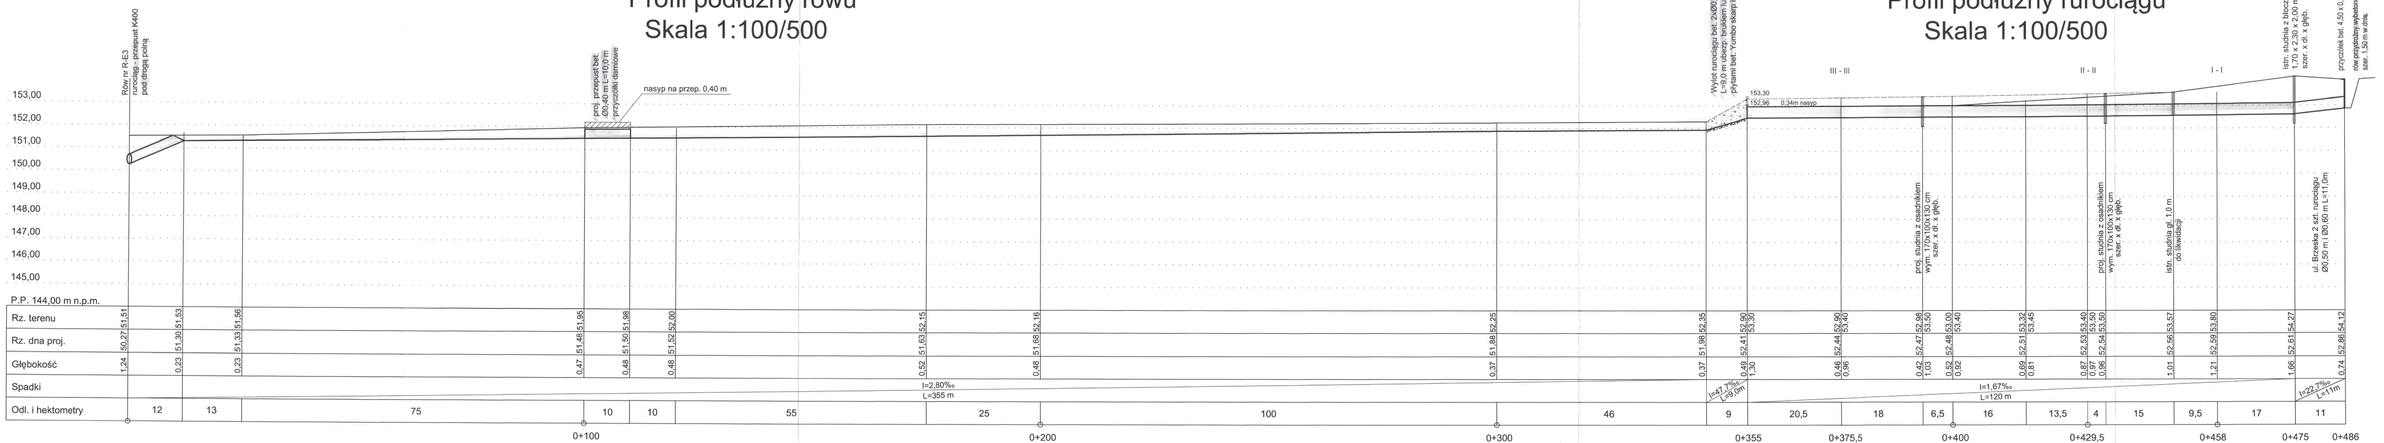

Nazwa adres obiektu budowlanego	PROJEKT BUDOWLANY z elementami operatu wodnoprawnego na wykonanie rurociągu betonowego Ø2x0,5 m oraz rowu odpływowego z budowlami OBIEKT: Świerczów Inwestor: Gmina Świerczów, ul. Brzeska 48, 46-112 Świerczów
Przedmiot i skala rysunku	***PROFIL PODŁUŻNY RUROCIĄGU I ROWU*** 1-100/500
Projektant Nr upr. Data i podpis	mgr inż. Stanisław Wąsik upr. nr 156/78/Op
Nr rysunku	RYSUNEK 4