



Profile poprzeczne przez rurociągi Skala 1:100/100


I - I

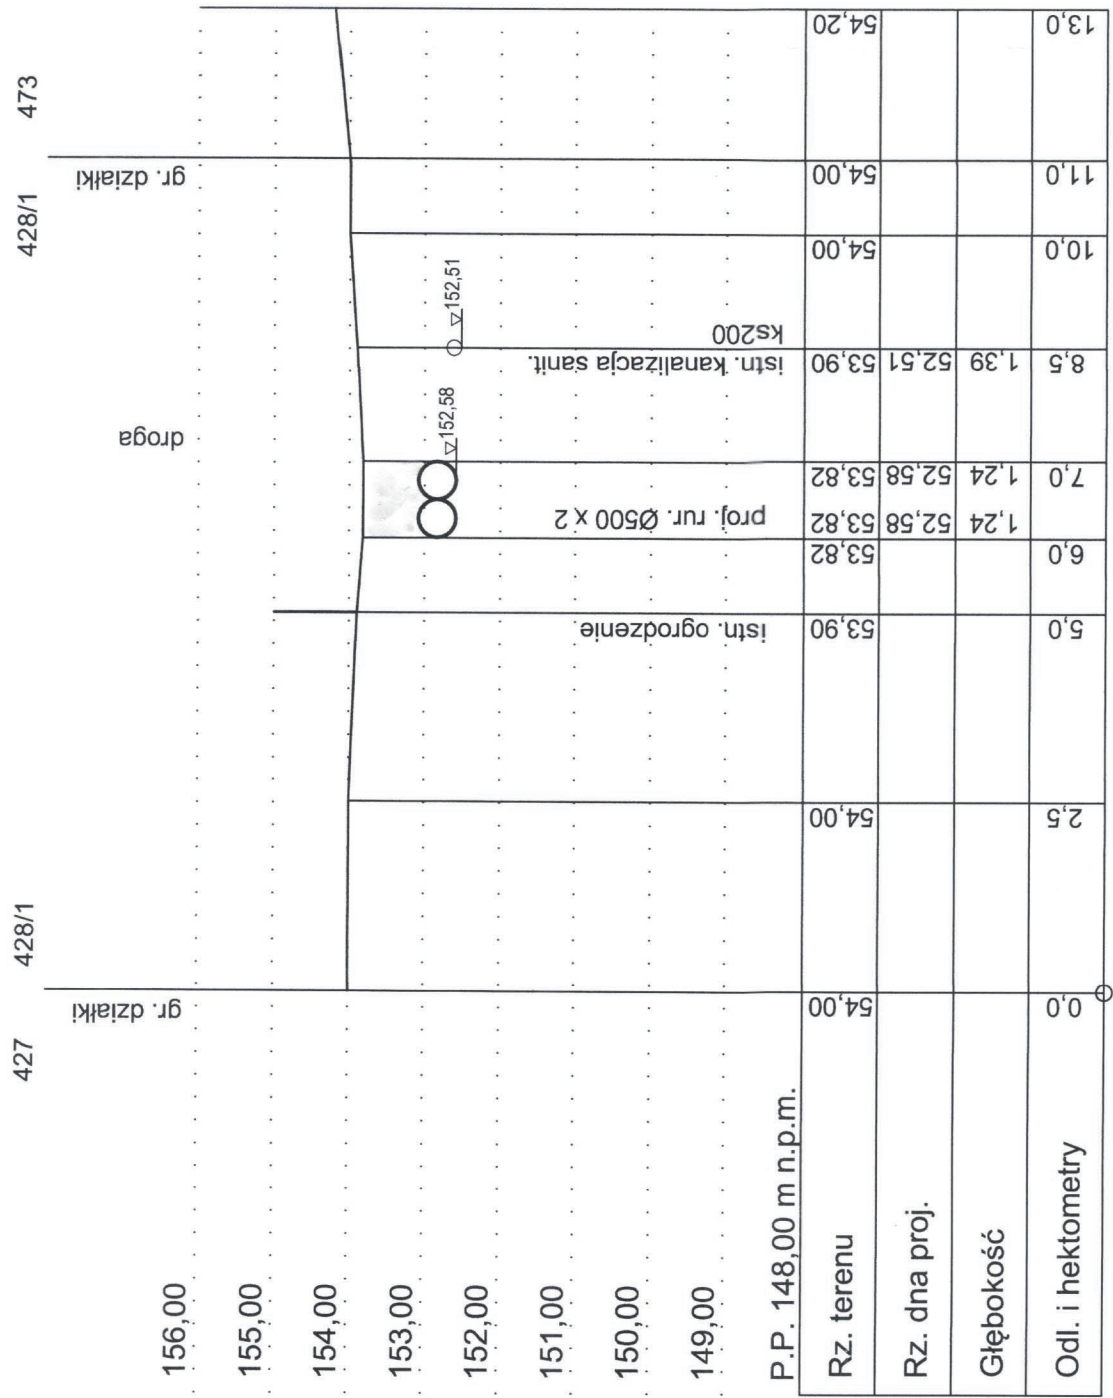

II - II

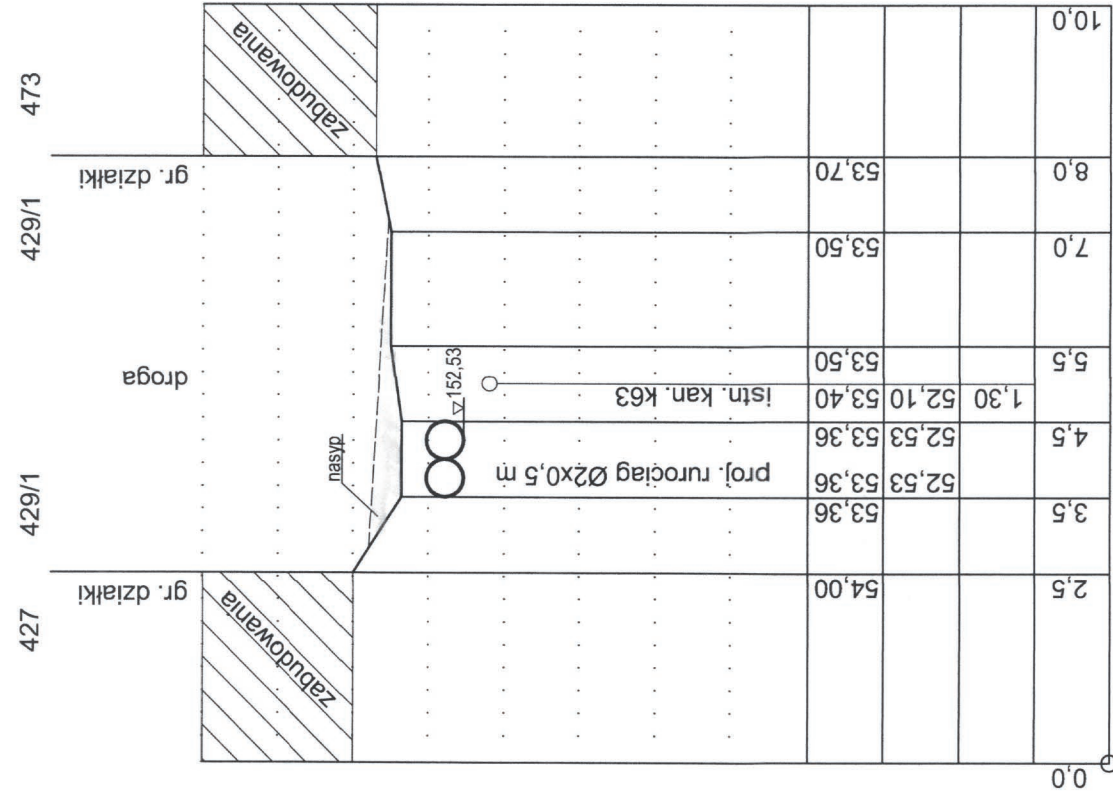

III - III

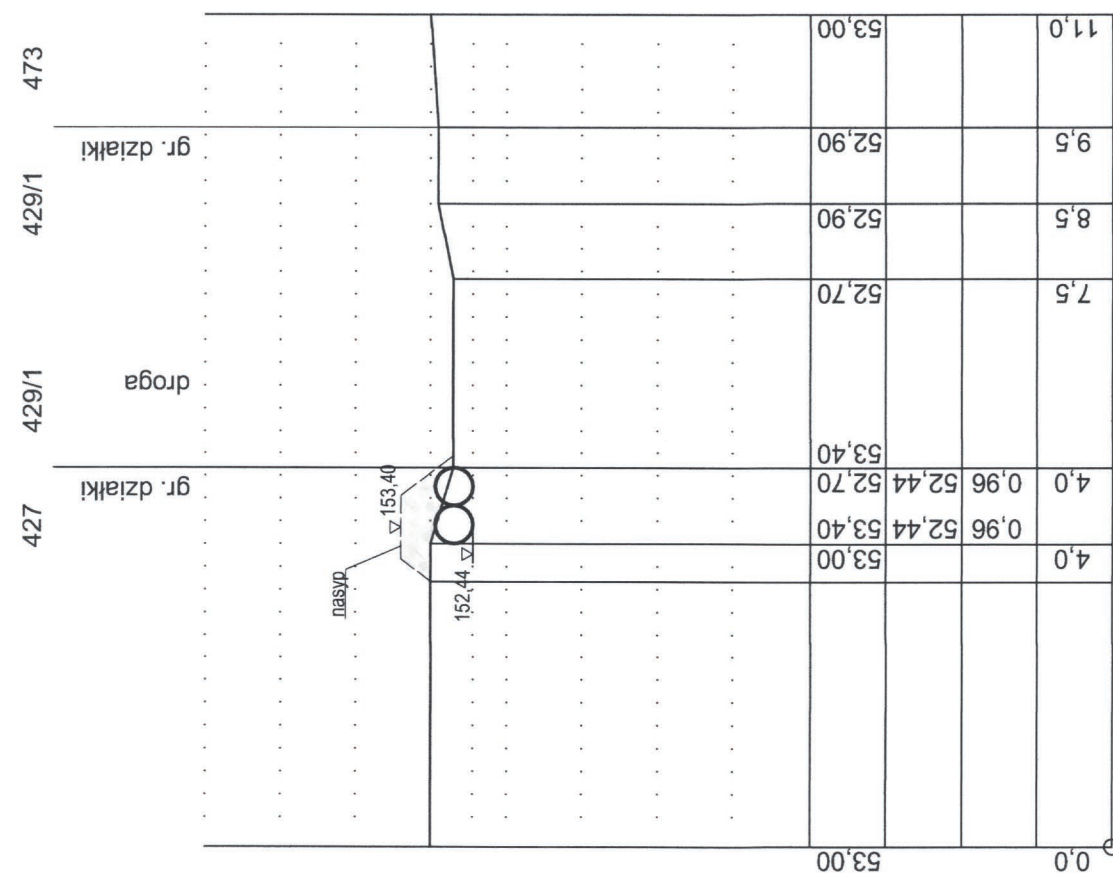

Nazwa adres obiektu budowlanego	PROJEKT BUDOWLANY z elementami operatu wodnoprawnego na wykonanie rurociągu betonowego Ø2x0,5 m oraz rowu odpływowego z budowlami
Przedmiot i skala rysunku	OBIEKT: Świerczów Inwestor: Gmina Świerczów, ul. Brzeska 48, 46-112 Świerczów
Projektant Nr upr. Data i podpis	PRZEKROJE POPRZECZNE I-II-III PRZEZ RUROCIĄG mgr inż. Stanisław Wąsik upr. nr 156/78/Op
Nr rysunku	RYSunEK 5