



# Wylot z rurociągu betonowego Ø2x0,5 m

## Skala 1:20


48

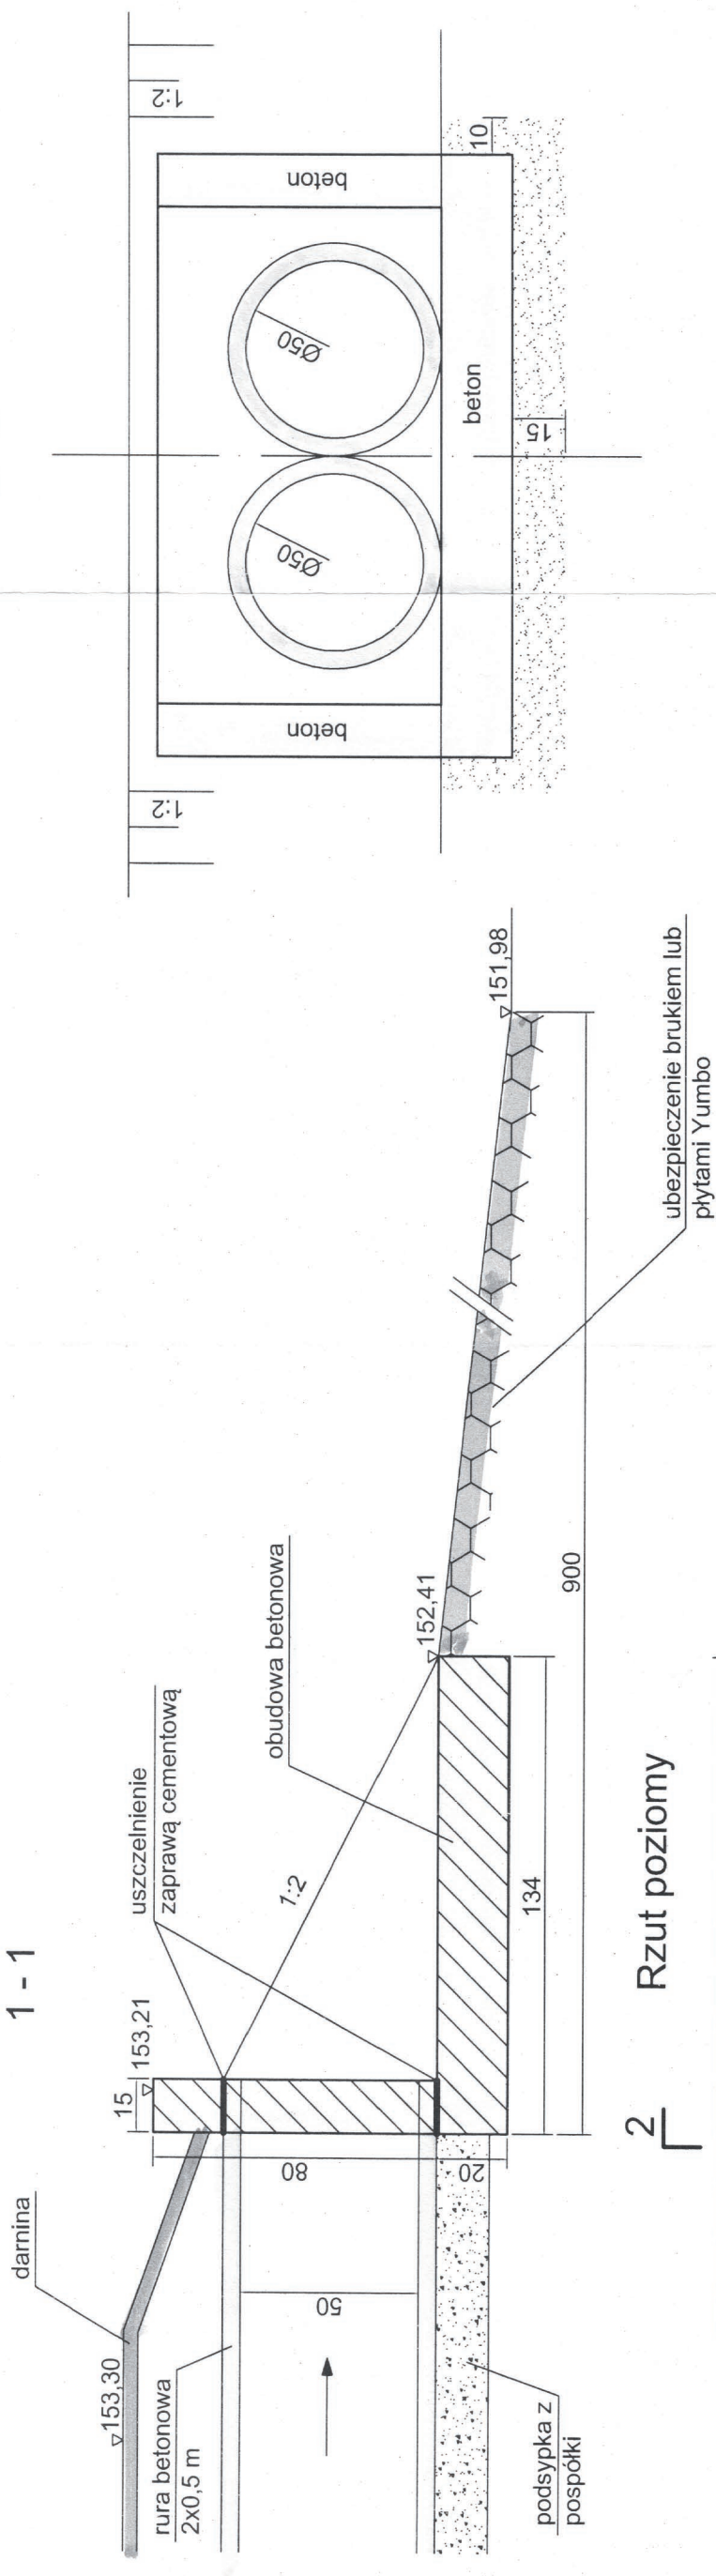

2 Rzut poziomy

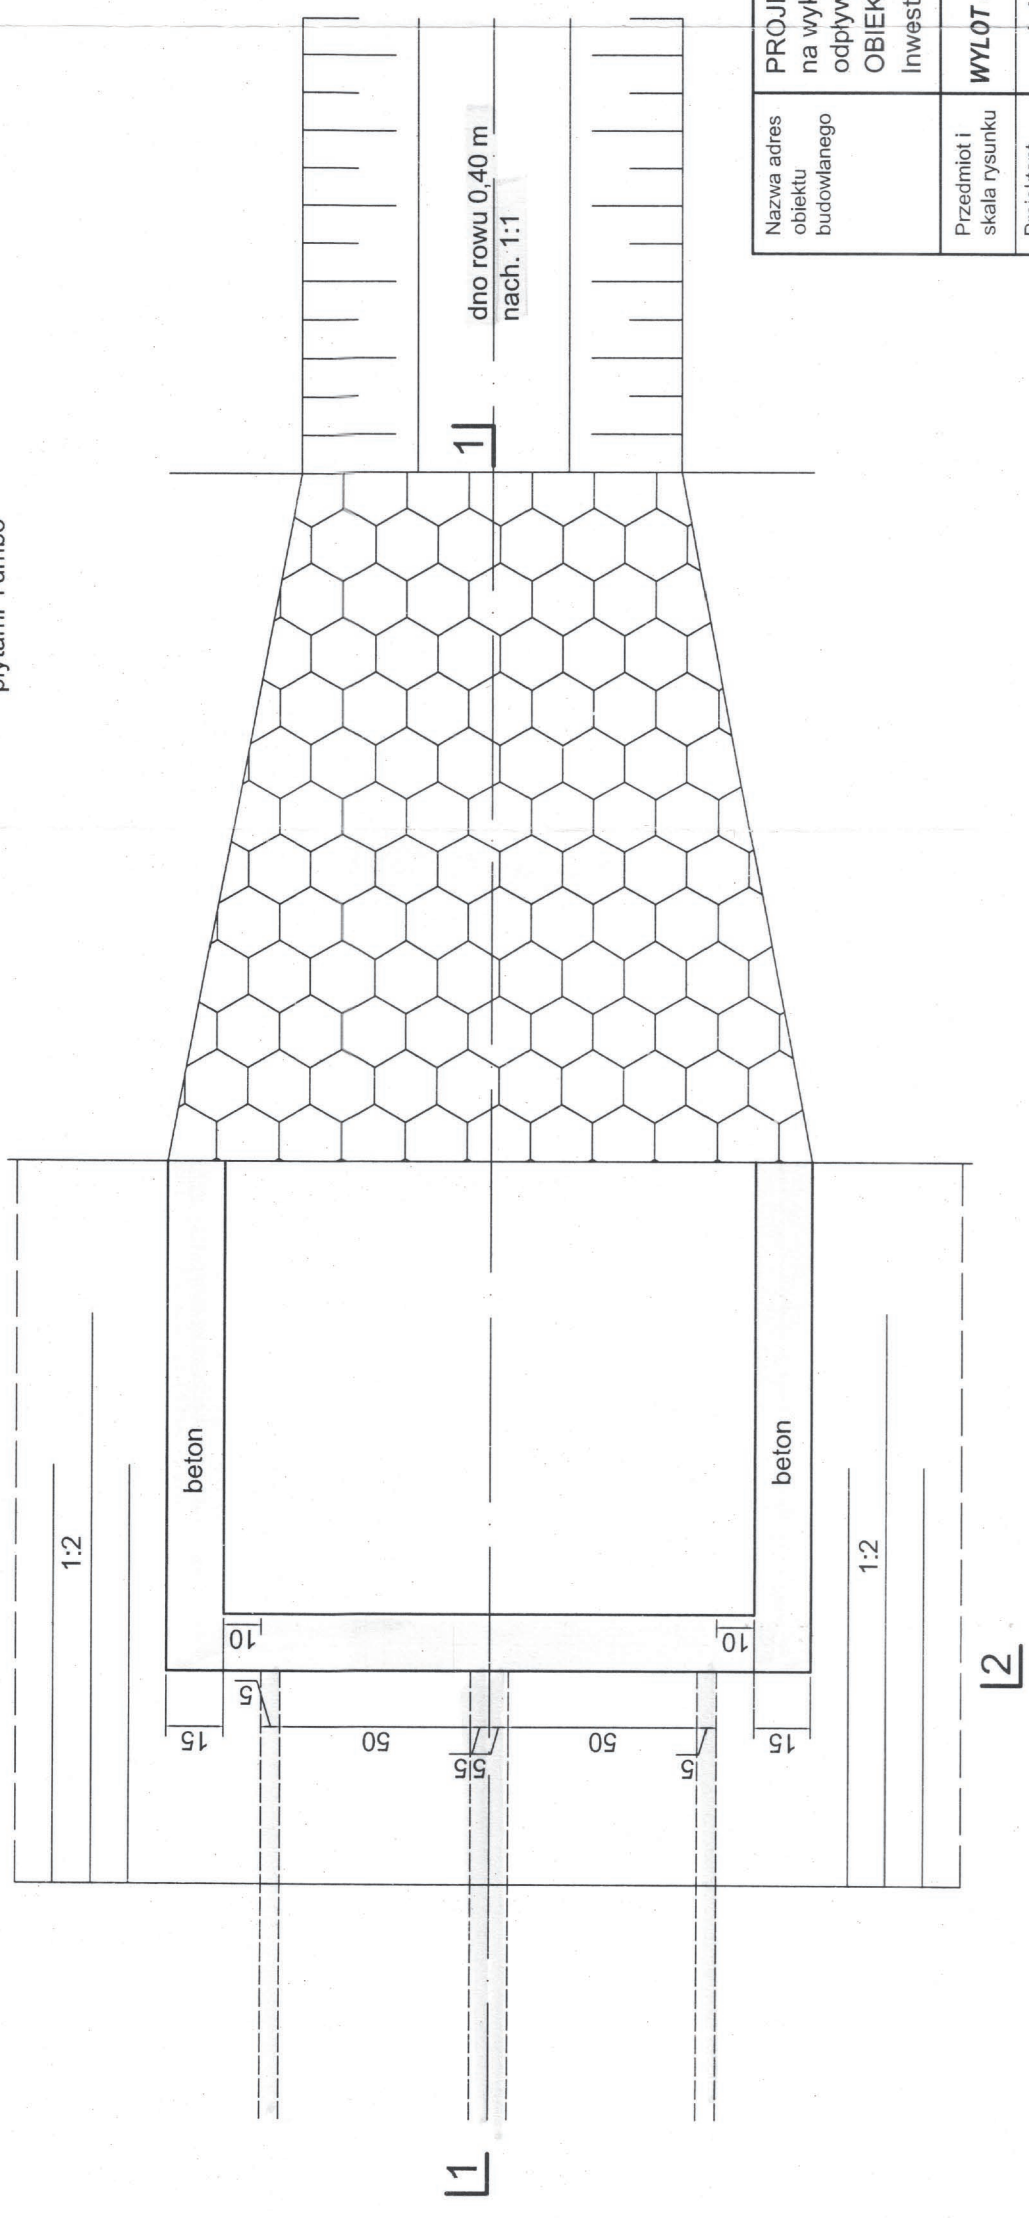

2-2

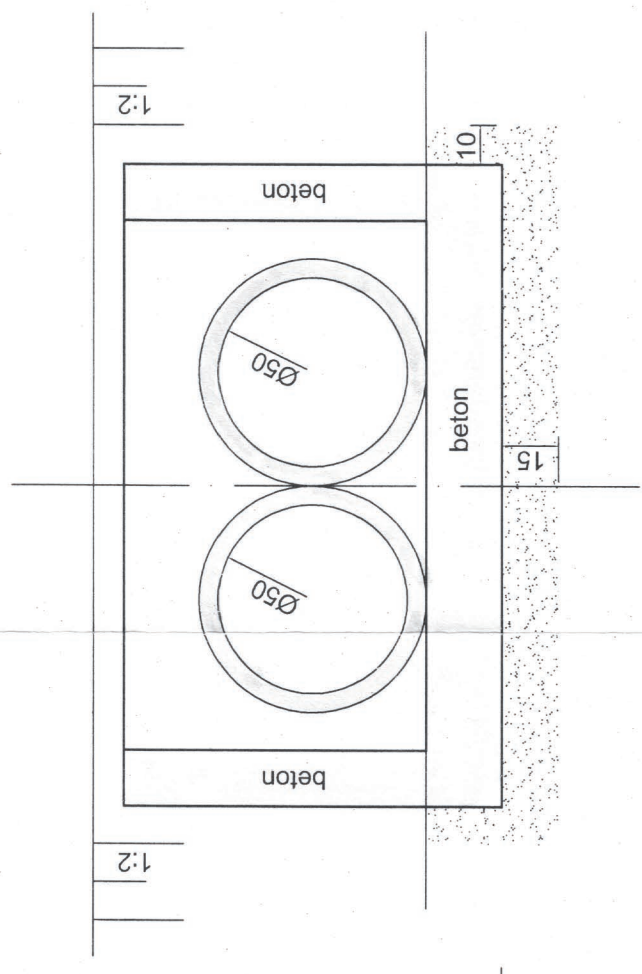

Nazwa adres obiektu budowlanego	PROJEKT BUDOWLANY z elementami operatu wodno-prawnego na wykonanie rurociągu betonowego Ø2x0,5 m oraz rowu odpływowego z budowlami
Przedmiot i skala rysunku	OBIEKT: Świerczów Inwestor: Gmina Świerczów, ul. Brzeska 48, 46-112 Świerczów
Projektant Nr upr. Data i podpis	mgr inż. Stanisław Waśnik upr. nr 156/78/Op
Nr rysunku	WYLOT RUROCIĄGU O ŚR. Ø2x0,5 m DO ROWU ODPLYWOWEGO 1:20
	RYSUNEK 7