


PRZEKROJ PRZEZ SCHODY ZEWNĘTRZNE

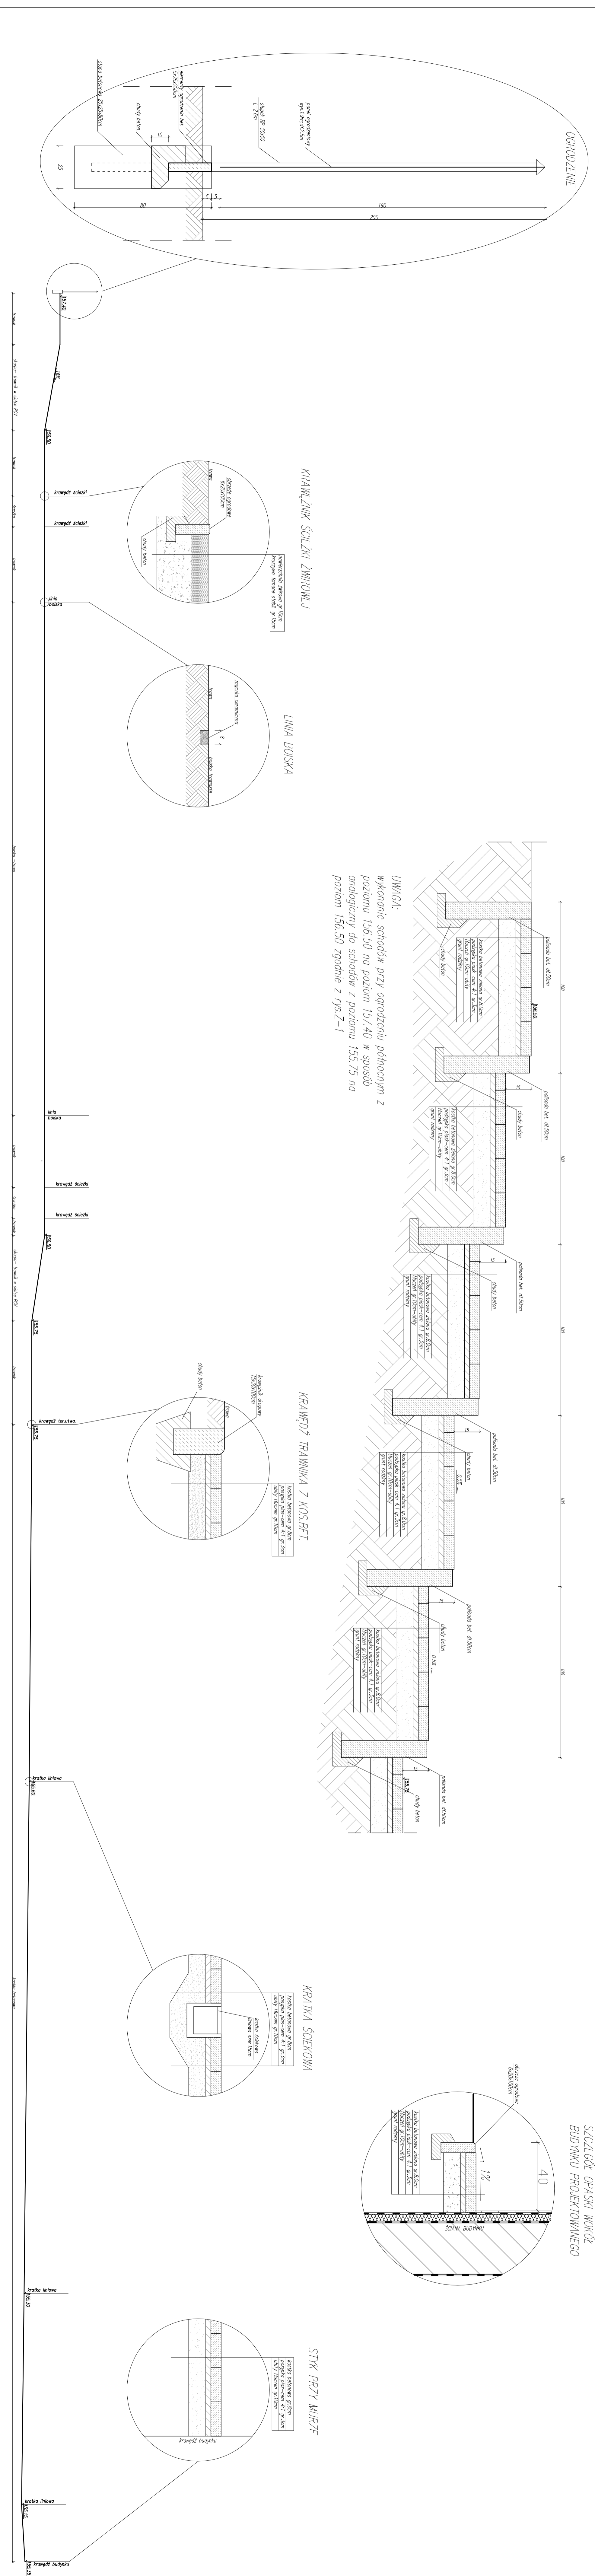

