

Mapa ewidencyjna

Skala 1:500


Schemat drenażu opaskowego budynku Kościoła

Województwo: województwo opolskie

Powiat: powiat namysłowski

Jednostka ewidencyjna: 160604_2 gmina Świerców

Obręb: 0032 MIEJSCE dz.419,418,417

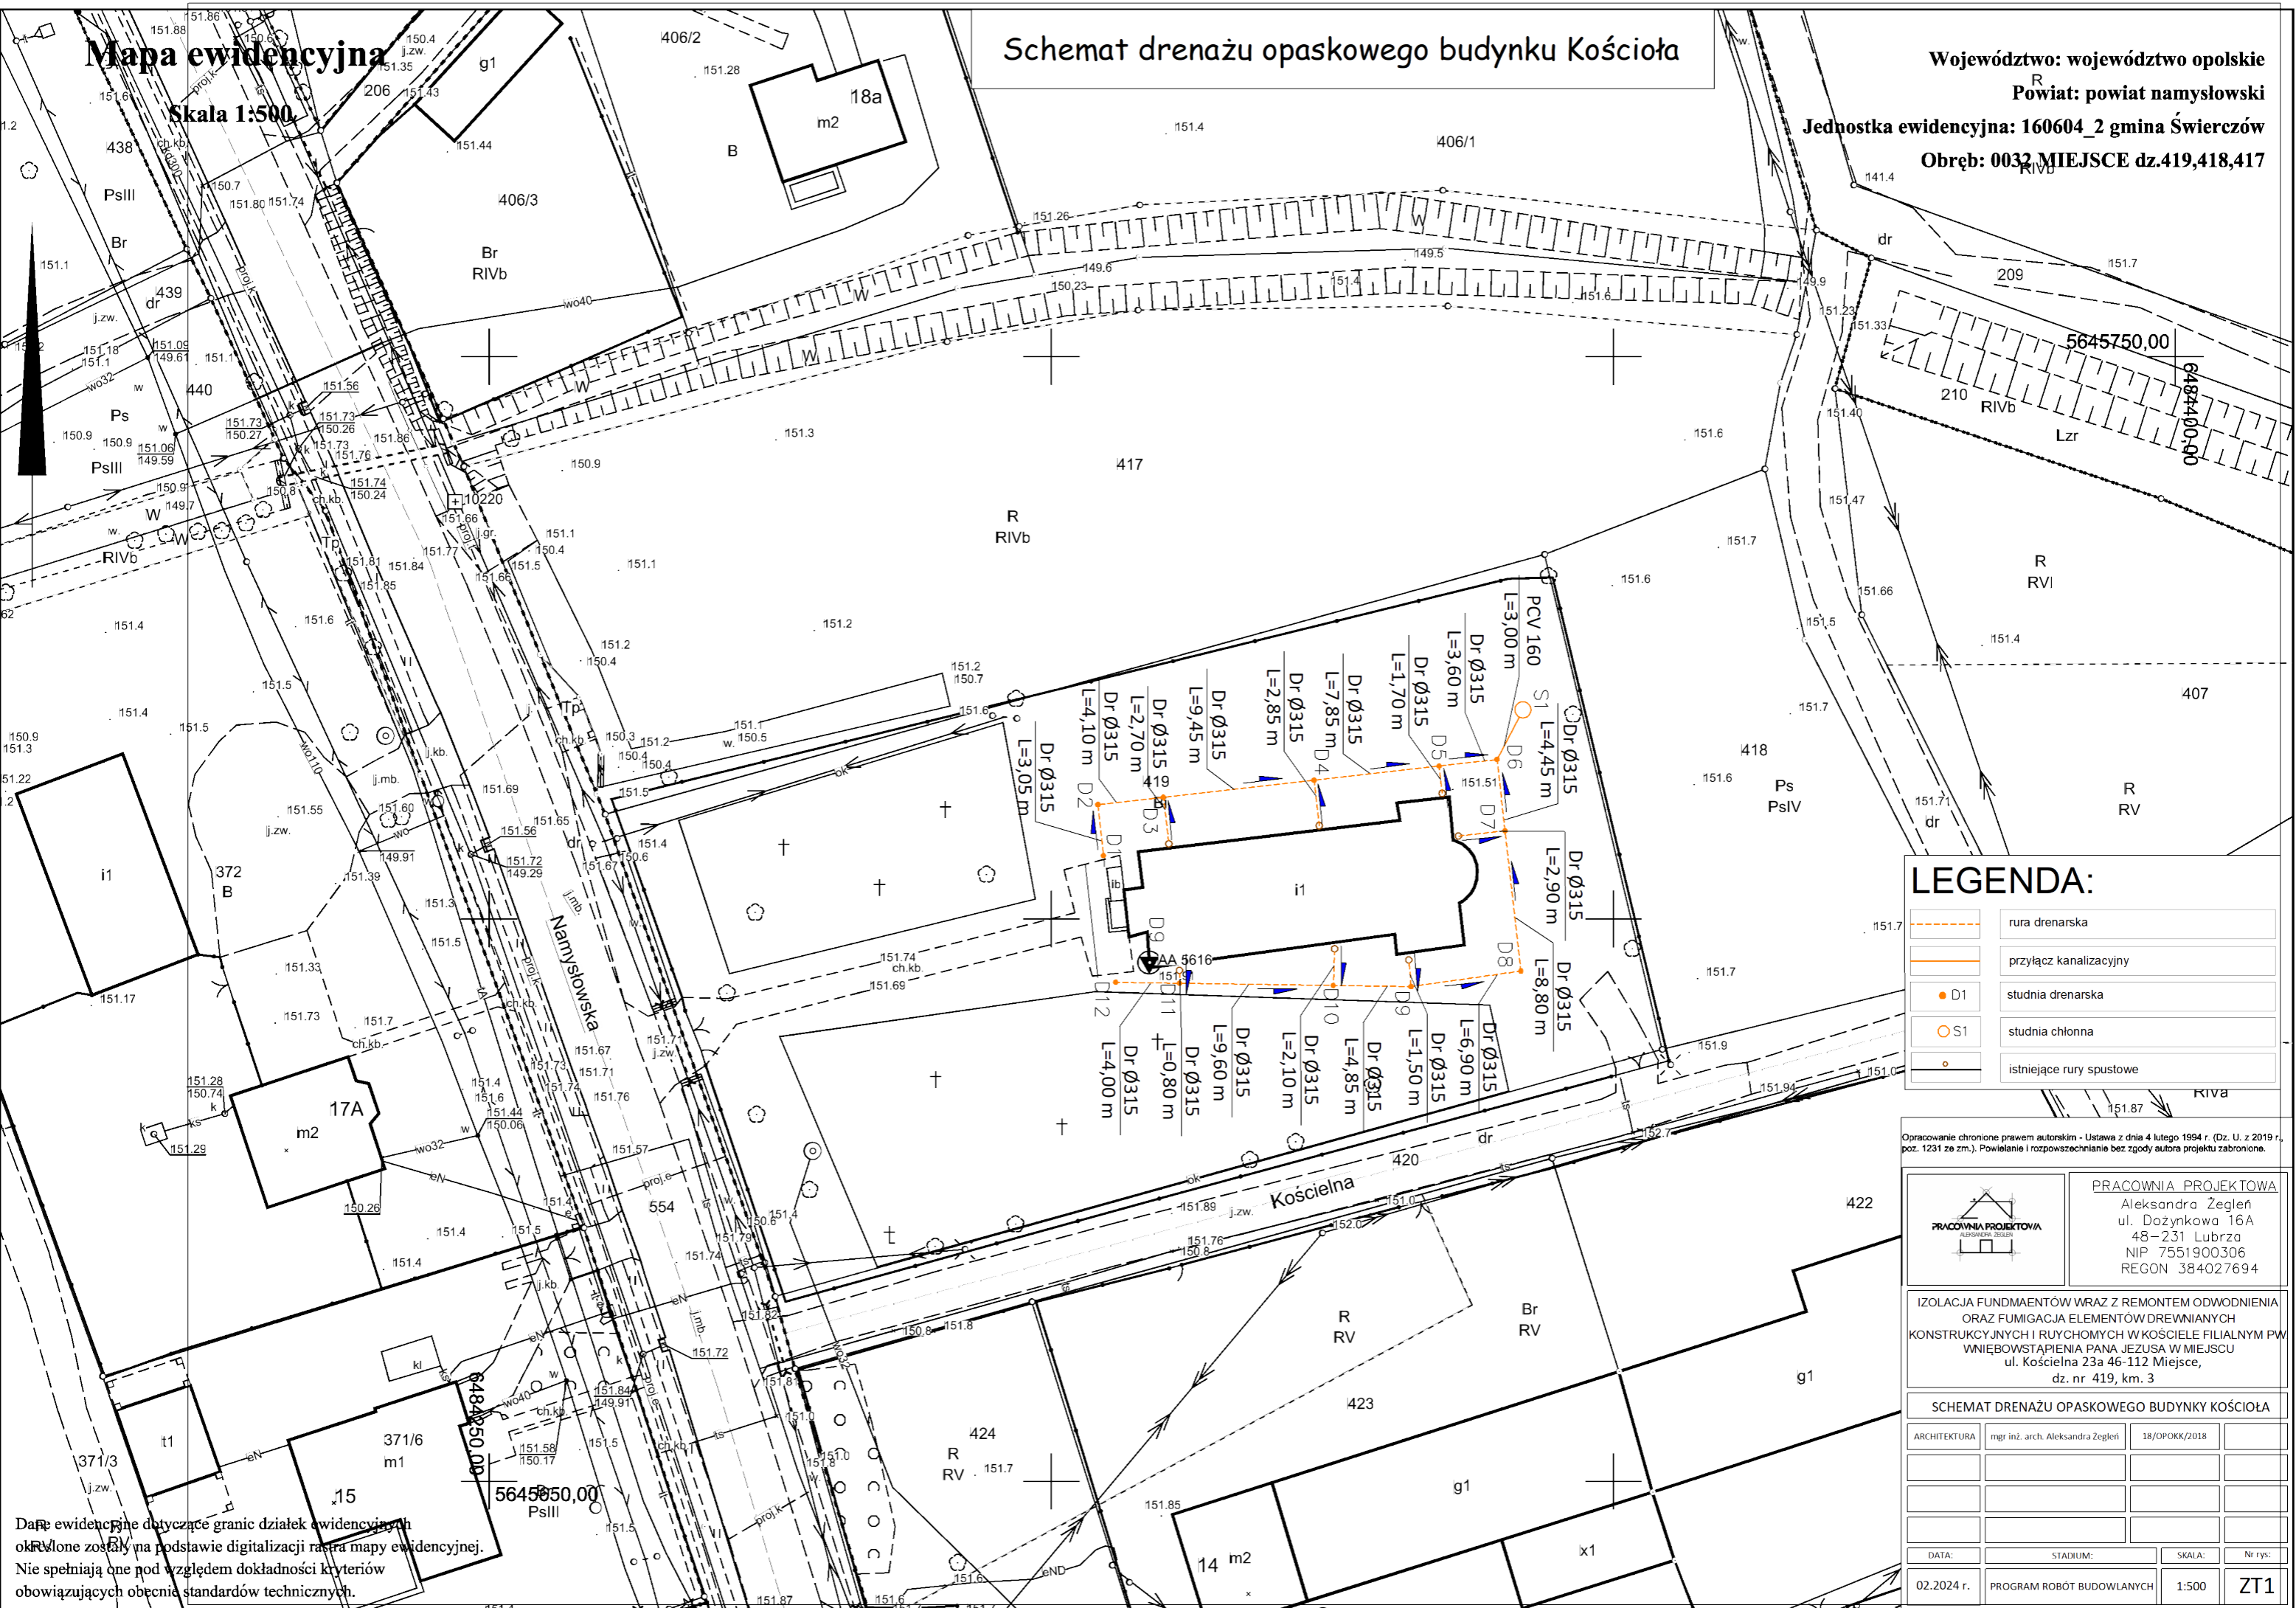

LEGENDA:

	rura drenarska
	przyłącz kanalizacyjny
	studnia drenarska
	studnia chłonna
	istniejące rury spustowe

Opracowanie chronione prawem autorskim - Ustawa z dnia 4 lutego 1994 r. (Dz. U. z 2019 r., poz. 1231 ze zm.). Powielanie i rozpowszechnianie bez zgody autora projektu zabronione.

	PRACOWNIA PROJEKTOWA
	Aleksandra Żegleń ul. Dożynkowa 16A 48-231 Lubrza NIP 7551900306 REGON 384027694

IZOLACJA FUNDAMENTÓW WRAZ Z REMONTEM ODWODNIENIA ORAZ FUMIGACJA ELEMENTÓW DREWNIANYCH KONSTRUKCYJNYCH I RUCHOMYCH W KOŚCIELE FILIALNYM PW WNIĘBOWSTĄPIENIA PANA JEZUSA W MIEJSCU ul. Kościelna 23a 46-112 Miejsce, dz. nr 419, km. 3

SCHEMAT DRENAŻU OPASKOWEGO BUDYNKU KOŚCIOŁA

ARCHITEKTURA	mgr inż. arch. Aleksandra Żegleń	18/OPOK/2018	
DATA:	STADIUM:	SKALA:	Nr rys:
02.2024 r.	PROGRAM ROBÓT BUDOWLANYCH	1:500	ZT1

Dane ewidencyjne dotyczące granic działek ewidencyjnych określone zostały na podstawie digitalizacji rastra mapy ewidencyjnej. Nie spełniają one pod względem dokładności kryteriów obowiązujących obecnie standardów technicznych.